


〔公開・非公開〕


諮問者 成田市長

様式 4 建築行為の許可について（４３条関係）

議案番号	第 1 号
提案基準	番号 30 空港周辺地域の屋外駐車場付帯事業所の建築行為等 < 2 に該当 >
受付年月日	令和 7 年 4 月 30 日
申請者の住所及び氏名	神奈川県横浜市港北区新横浜二丁目 6 番地 23 株式会社 MIC 代表取締役 増田 信夫
敷地となる土地の名称	成田市天神峰字中央 155 番 26
敷地面積	3, 302. 27 m ²
地 目	雑種地
予定建築物の用途、構造及び規模	(用 途) 店舗（レンタカー事業所） (構 造) 鉄骨造平屋建 4 棟 (建築面積) 352. 61 m ² (延べ面積) 398. 79 m ²
備 考	

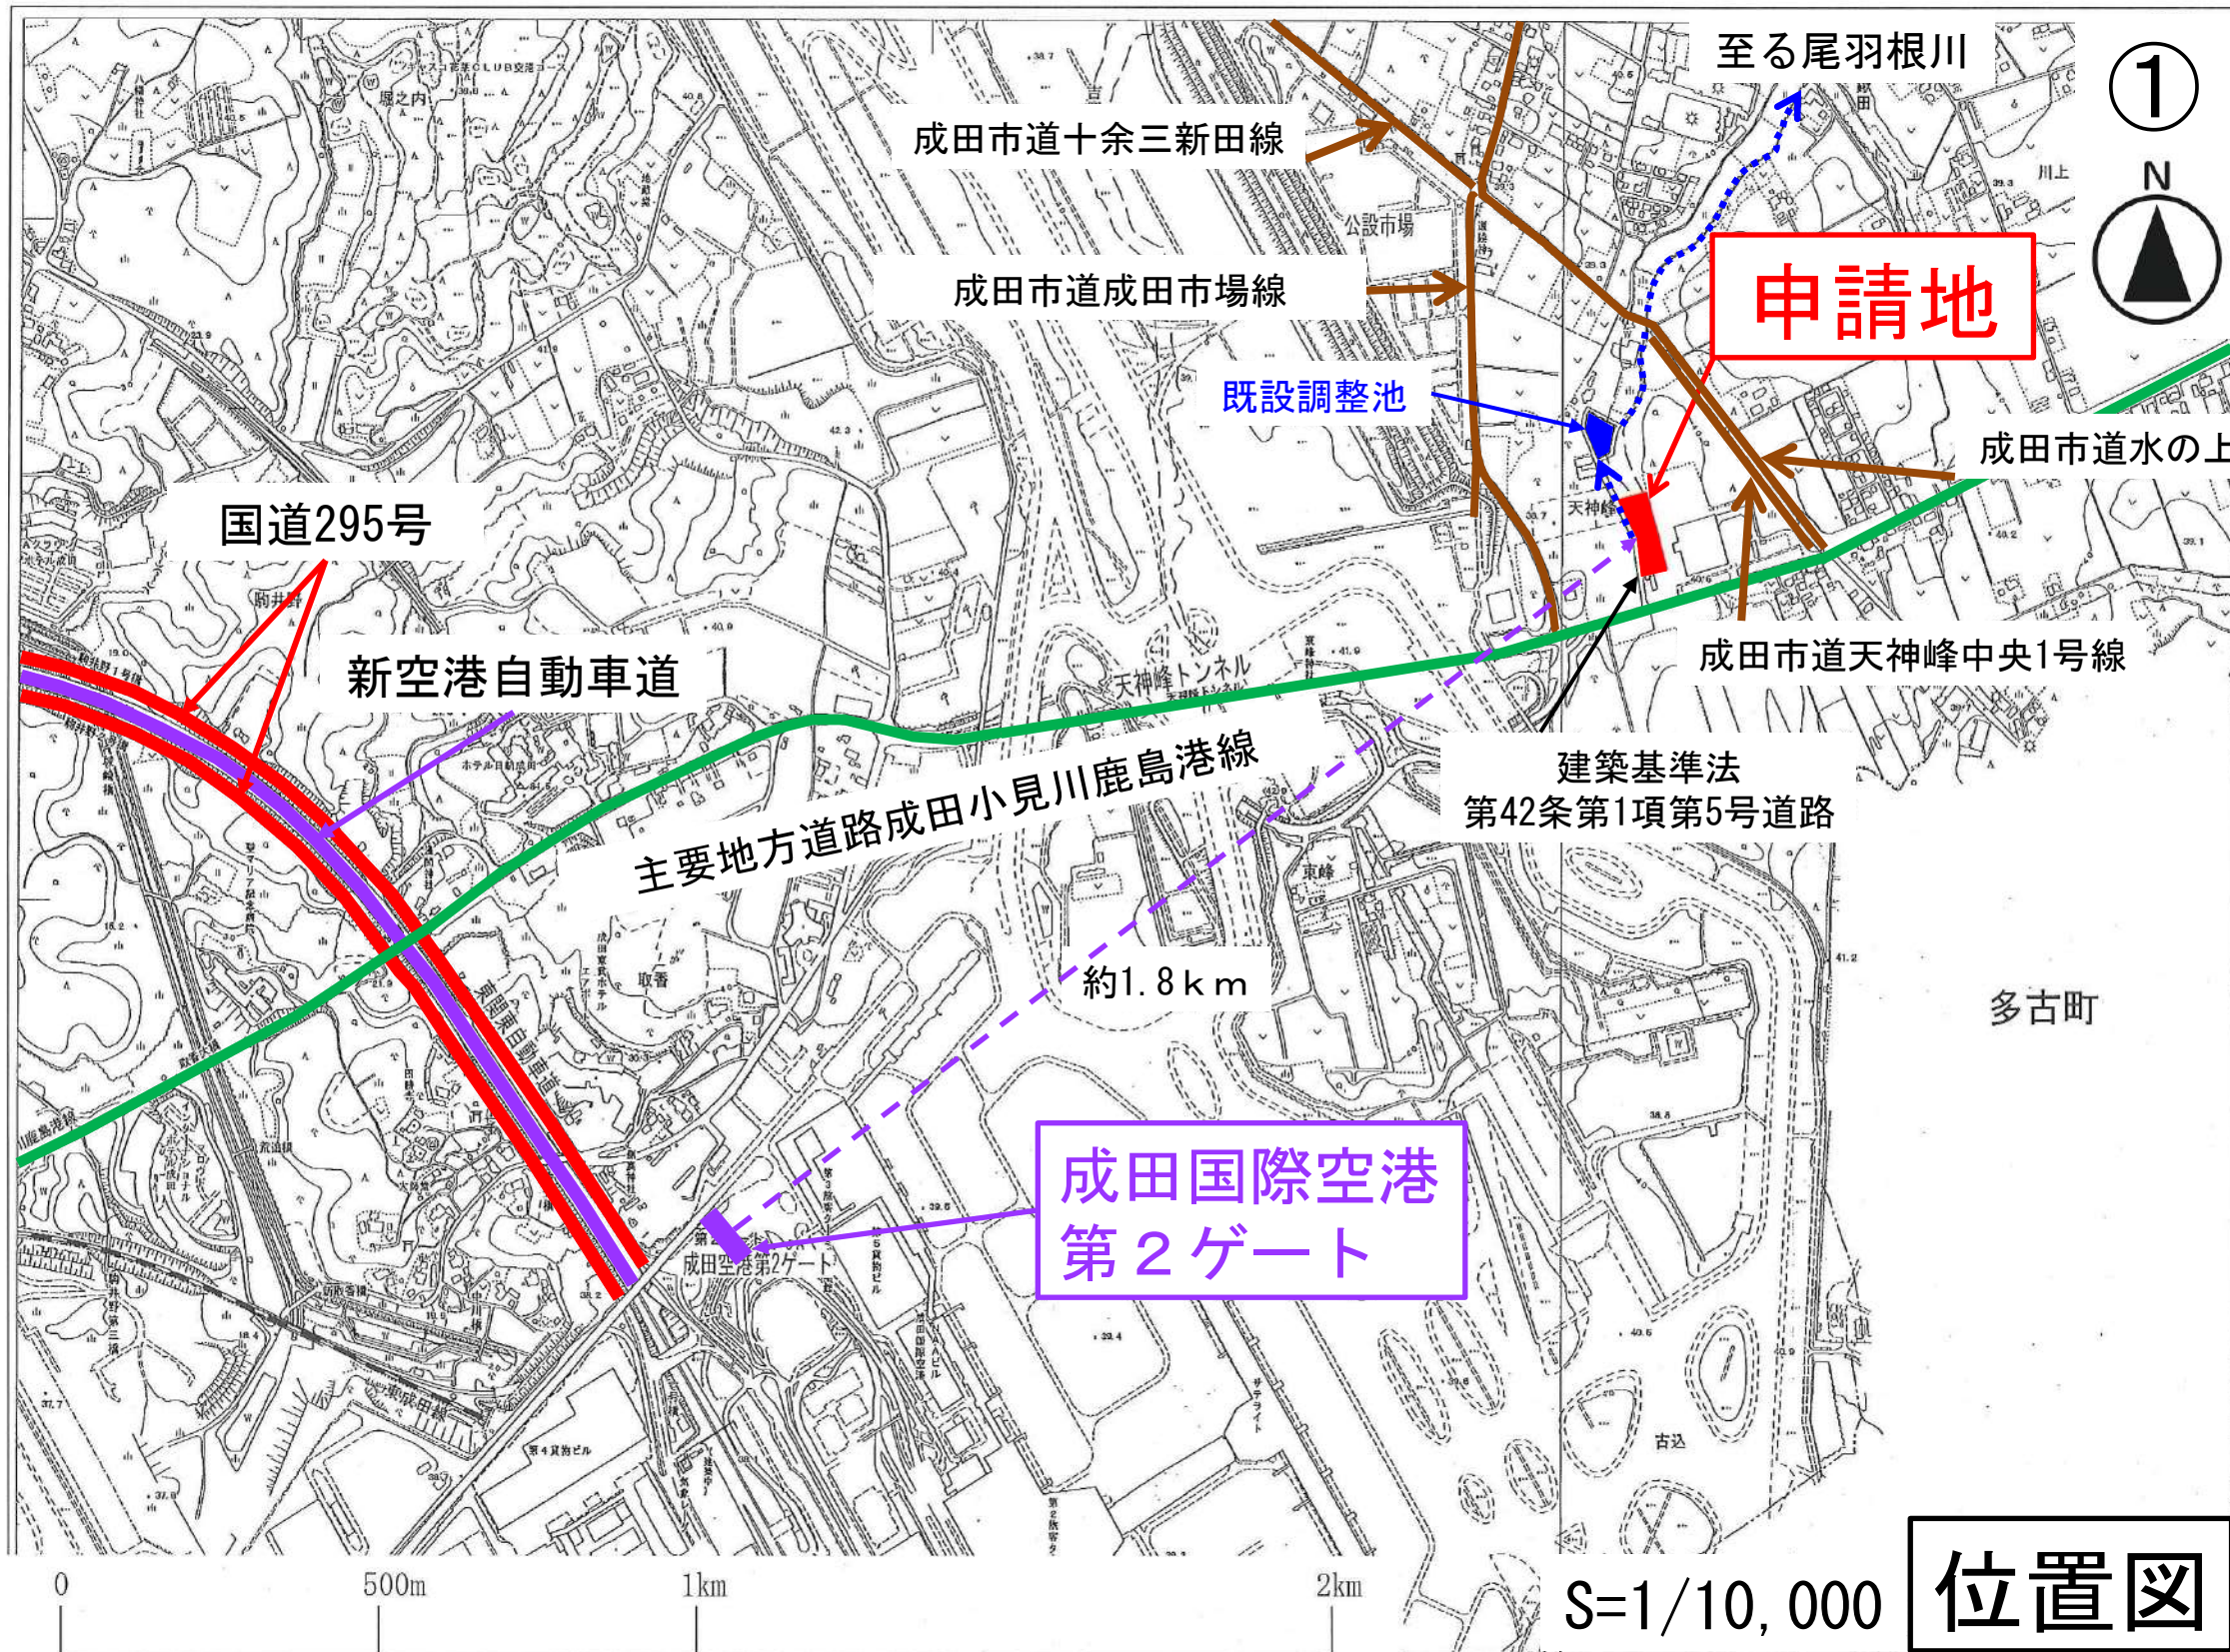


至る尾羽根川

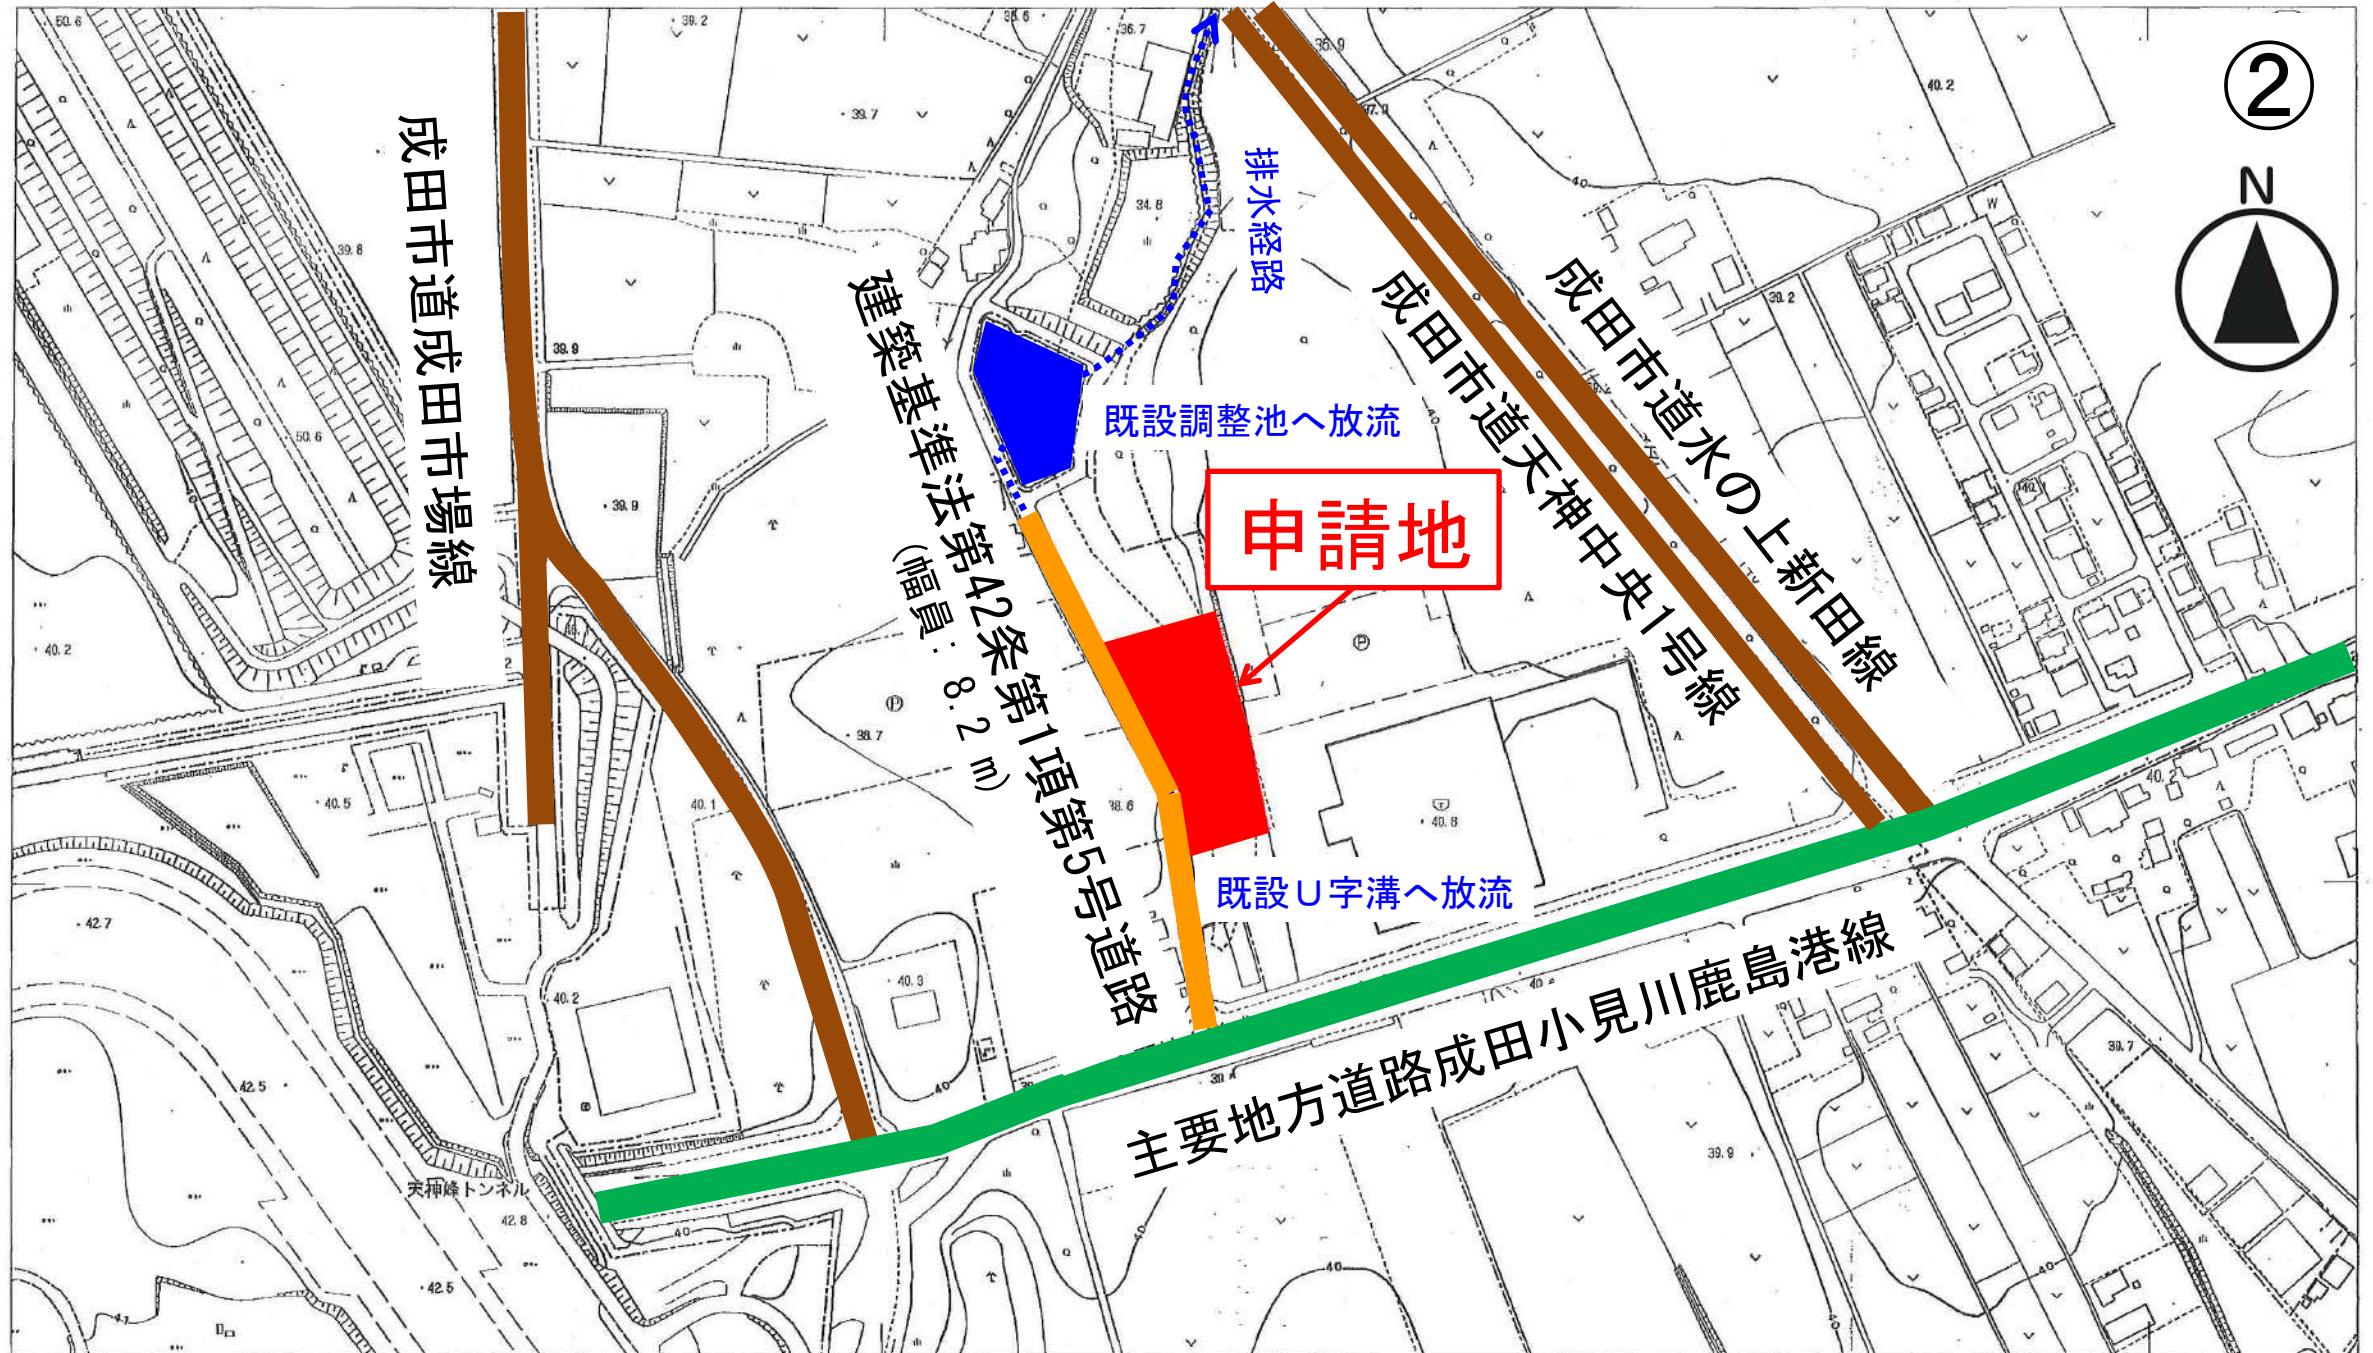


0 50m 100m 200m

S=1/2, 500

区域図

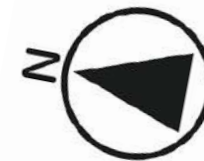

③

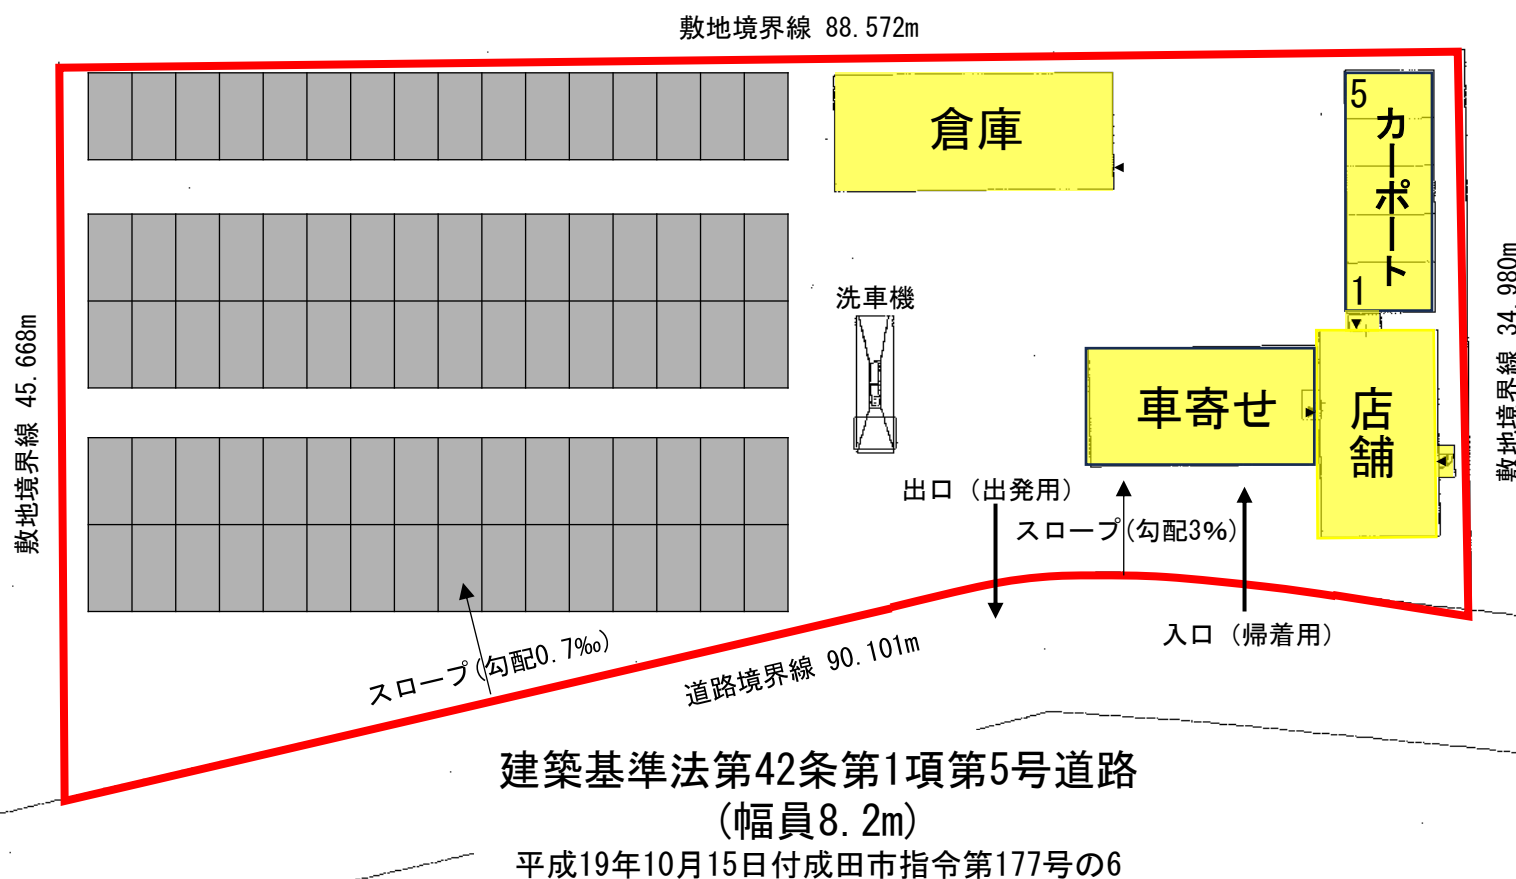

予定建築物の用途	店舗（レンタカー事業所）
構造	鉄骨造 平屋建
敷地面積	3, 302.27㎡
建築面積	店舗 : 94.73㎡ 車寄せ : 78.00㎡ 倉庫 : 126.76㎡ カーポート : 53.12㎡ 合計 : 352.61㎡
延べ面積	店舗 : 94.25㎡ 車寄せ : 94.90㎡ 倉庫 : 126.76㎡ カーポート : 82.88㎡ 合計 : 398.79㎡
建蔽率 (指定建蔽率)	10.68% (60%)
容積率 (指定容積率)	12.08% (200%)

	開発区域
	予定建築物
	駐車場（レンタカー保管所 80台）

S=1/400

土地利用計画図