



富津都市計画  
都市計画区域の整備、開発及び保全の方針付図

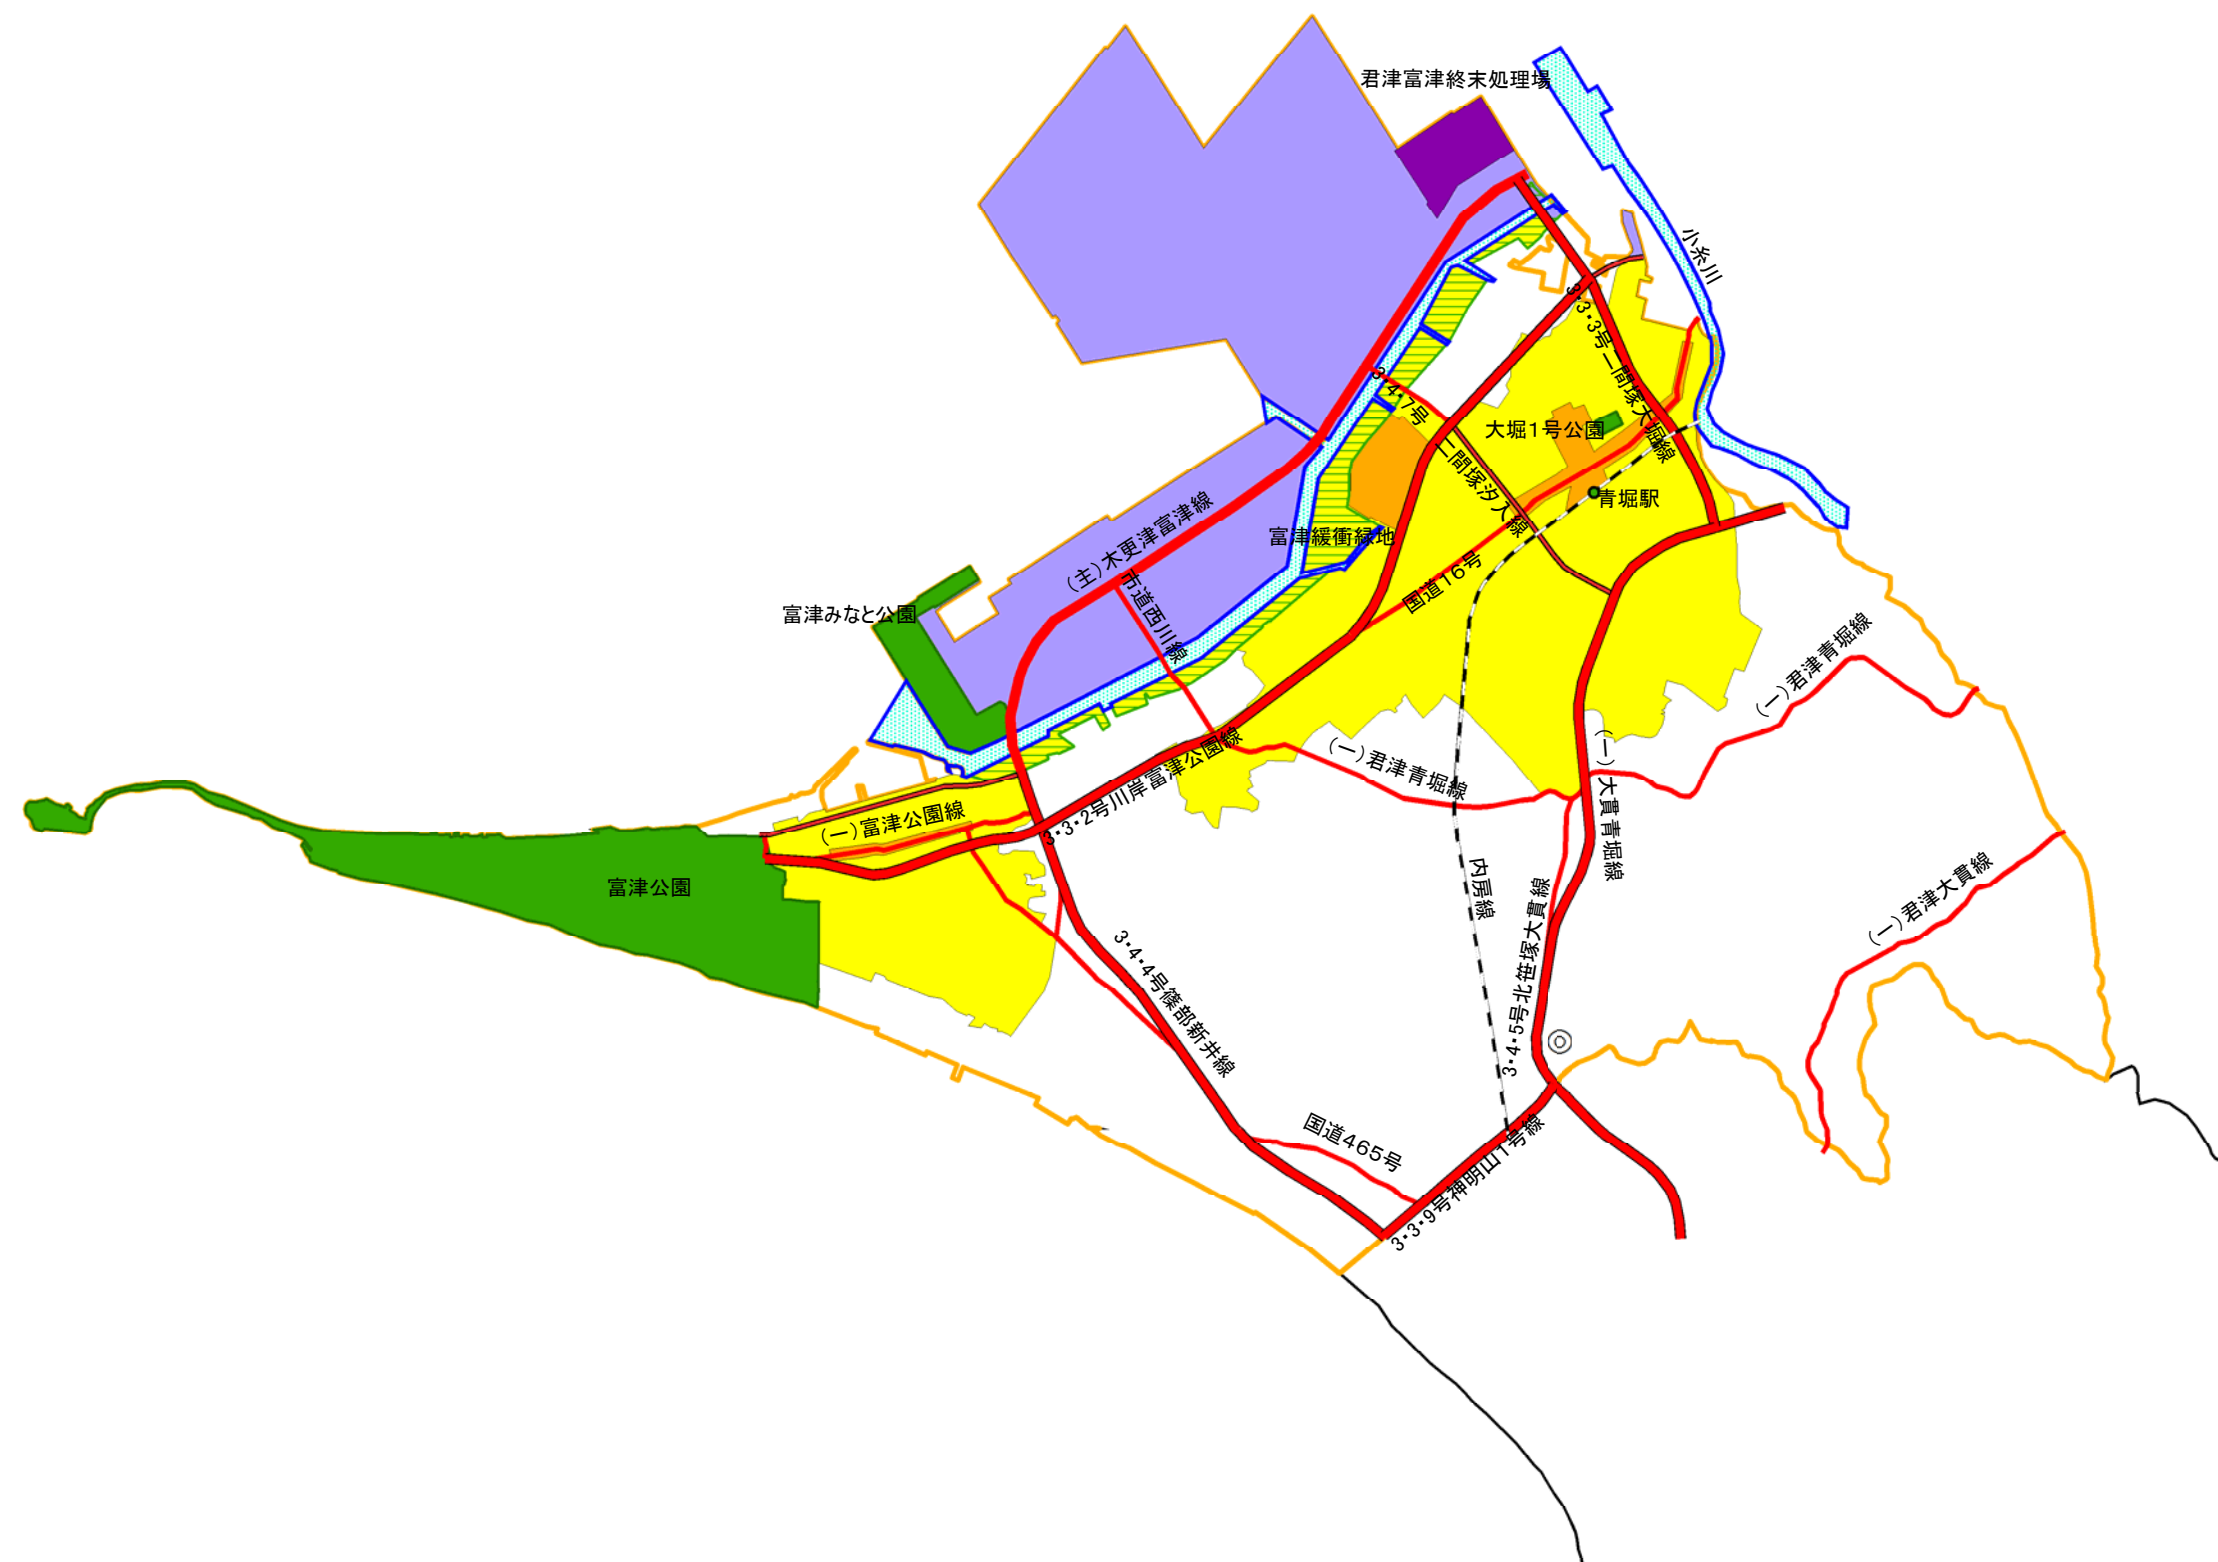

- 駅      ◎市役所
- 鉄道
- 主要幹線道路(都計道)
- 主要幹線道路
- 幹線道路(都計道)
- 幹線道路
- 河川
- 公園
- 緑地
- 住宅地
- 商業地
- 工業地
- 大規模施設用地
- 都市計画区域界
- 行政区界

富津都市計画区域

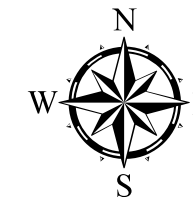

1 : 40000