



# 君津都市計画図

区域変更なし

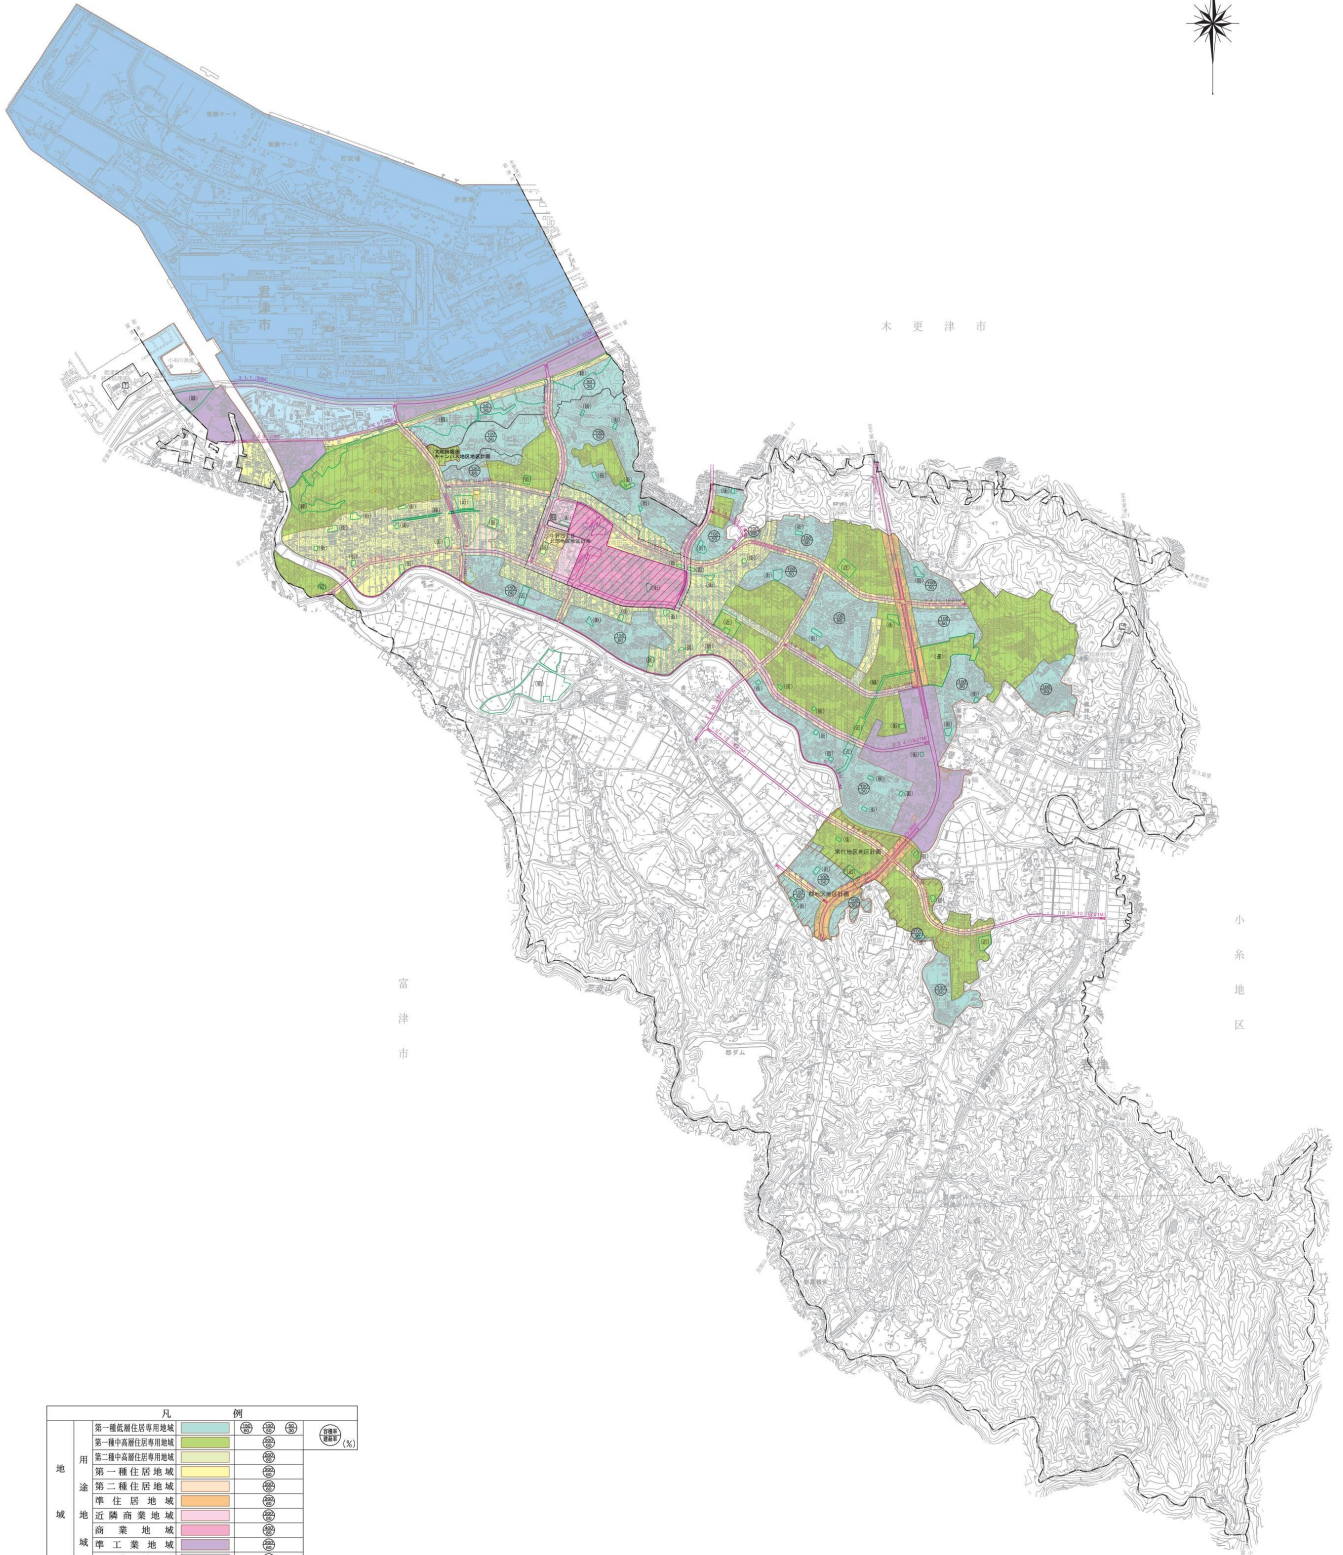

凡 例		
地 域	第一種低層住居専用地域	(Symbol)
	第二種中高層住居専用地域	(Symbol)
	第一種住居地域	(Symbol)
	第二種住居地域	(Symbol)
	準住居地域	(Symbol)
	近隣商業地域	(Symbol)
	商業地域	(Symbol)
	準工業地域	(Symbol)
	工業地域	(Symbol)
	工業専用地域	(Symbol)
区 画	第一種高度地区	(Symbol)
	第二種高度地区	(Symbol)
	準防火地域	(Symbol)
	駐留整備地区	(Symbol)
	生産緑地地区	(Symbol)
都 市 計 画 施 設	道路	(Symbol)
	公園・緑地	(Symbol)
	駐車場	(Symbol)
	下水処理場	(Symbol)
規 劃 区 域	ごみ焼却場	(Symbol)
	地区計画区域	(Symbol)
	行政区域	(Symbol)
都市計画区域	(Symbol)	
市街化区域・市街化調整区域	(Symbol)	

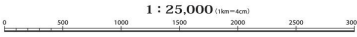

君津市役所

修正 昭和30年9月  
 修正 平成2年9月  
 修正 平成8年3月  
 修正 平成13年4月 (一部修正)  
 修正 平成16年3月 (一部修正)  
 修正 平成18年6月

修正 平成22年3月 (一部修正)  
 修正 平成23年6月 (一部修正)  
 修正 平成30年12月 (一部修正)  
 修正 令和7年2月 (一部修正)  
 修正 令和8年4月 (一部修正)