


流山都市計画事業木地区一体型特定土地地区画整理事業
 土地利用計画図 S=1:5,000

保留地位置図
 個人向け・抽選

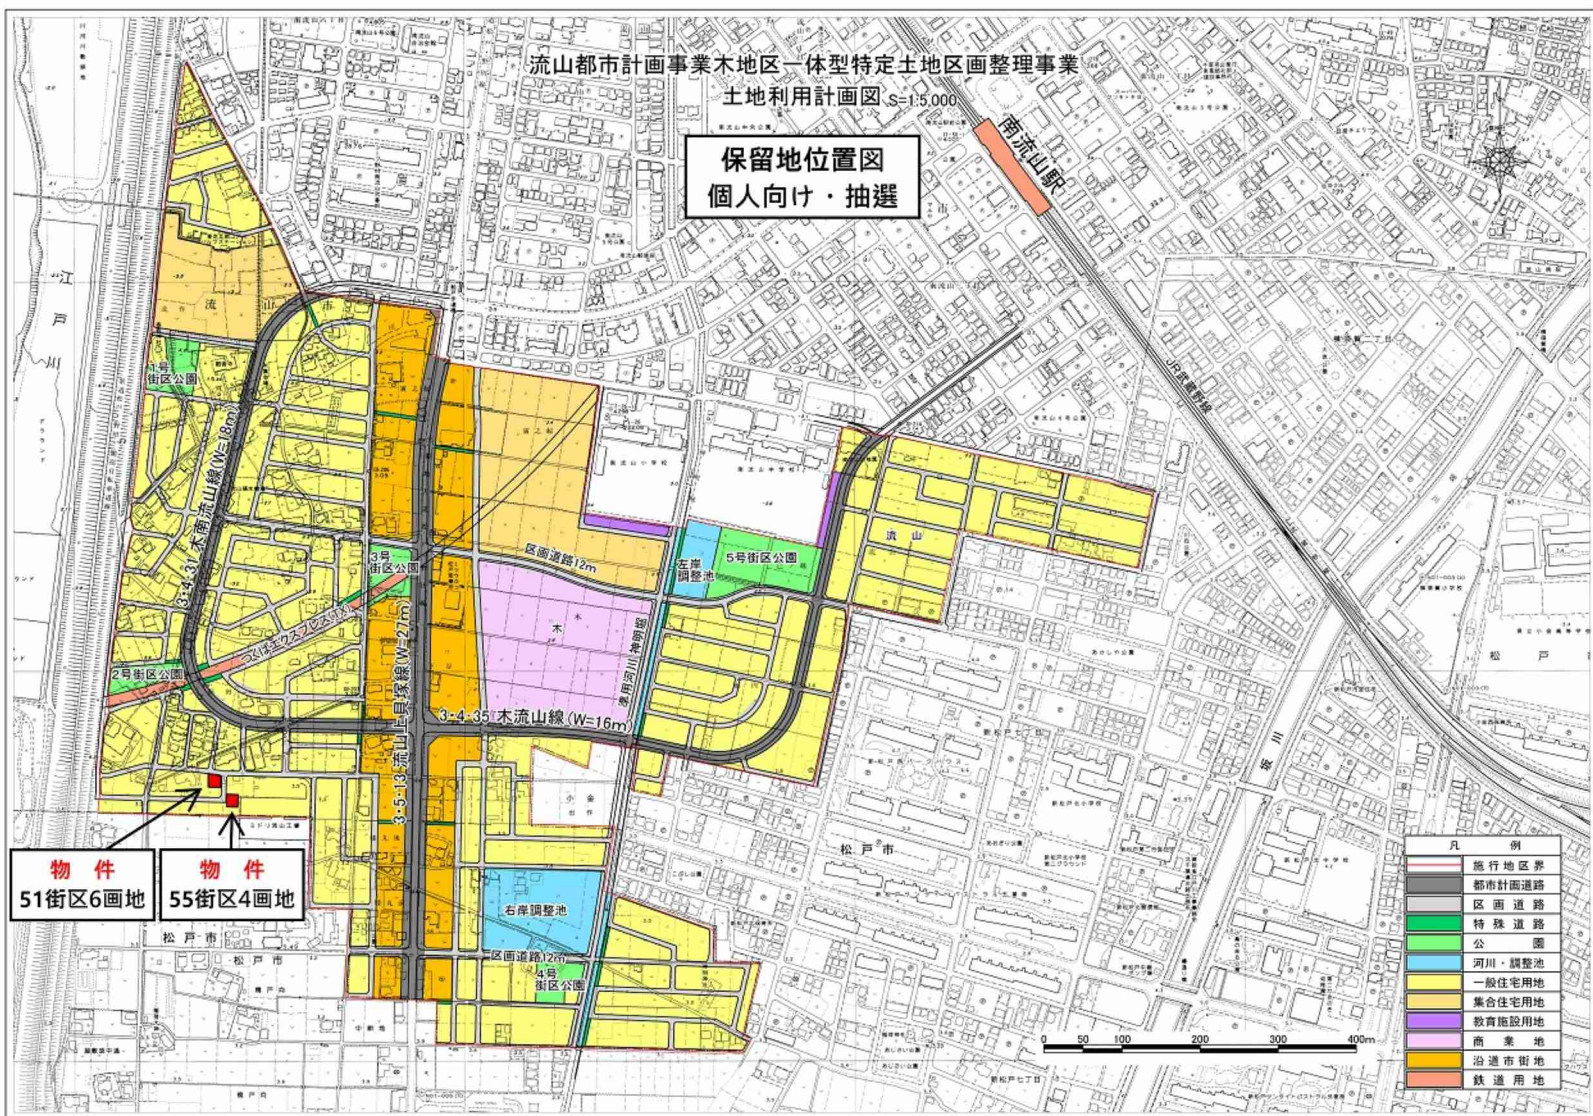

物件
51街区6画地

物件
55街区4画地

凡 例	
	施行地区界
	都市計画道路
	区画道路
	特殊道路
	公園
	河川・調整池
	一般住宅用地
	集合住宅用地
	教育施設用地
	商業地
	沿道市街地
	鉄道用地

0 50 100 200 300 400m