


流山都市計画事業木地区一体型特定土地区画整理事業
土地利用計画図 S=1:5,000

保留地位置図

事業者向け・
一般競争入札

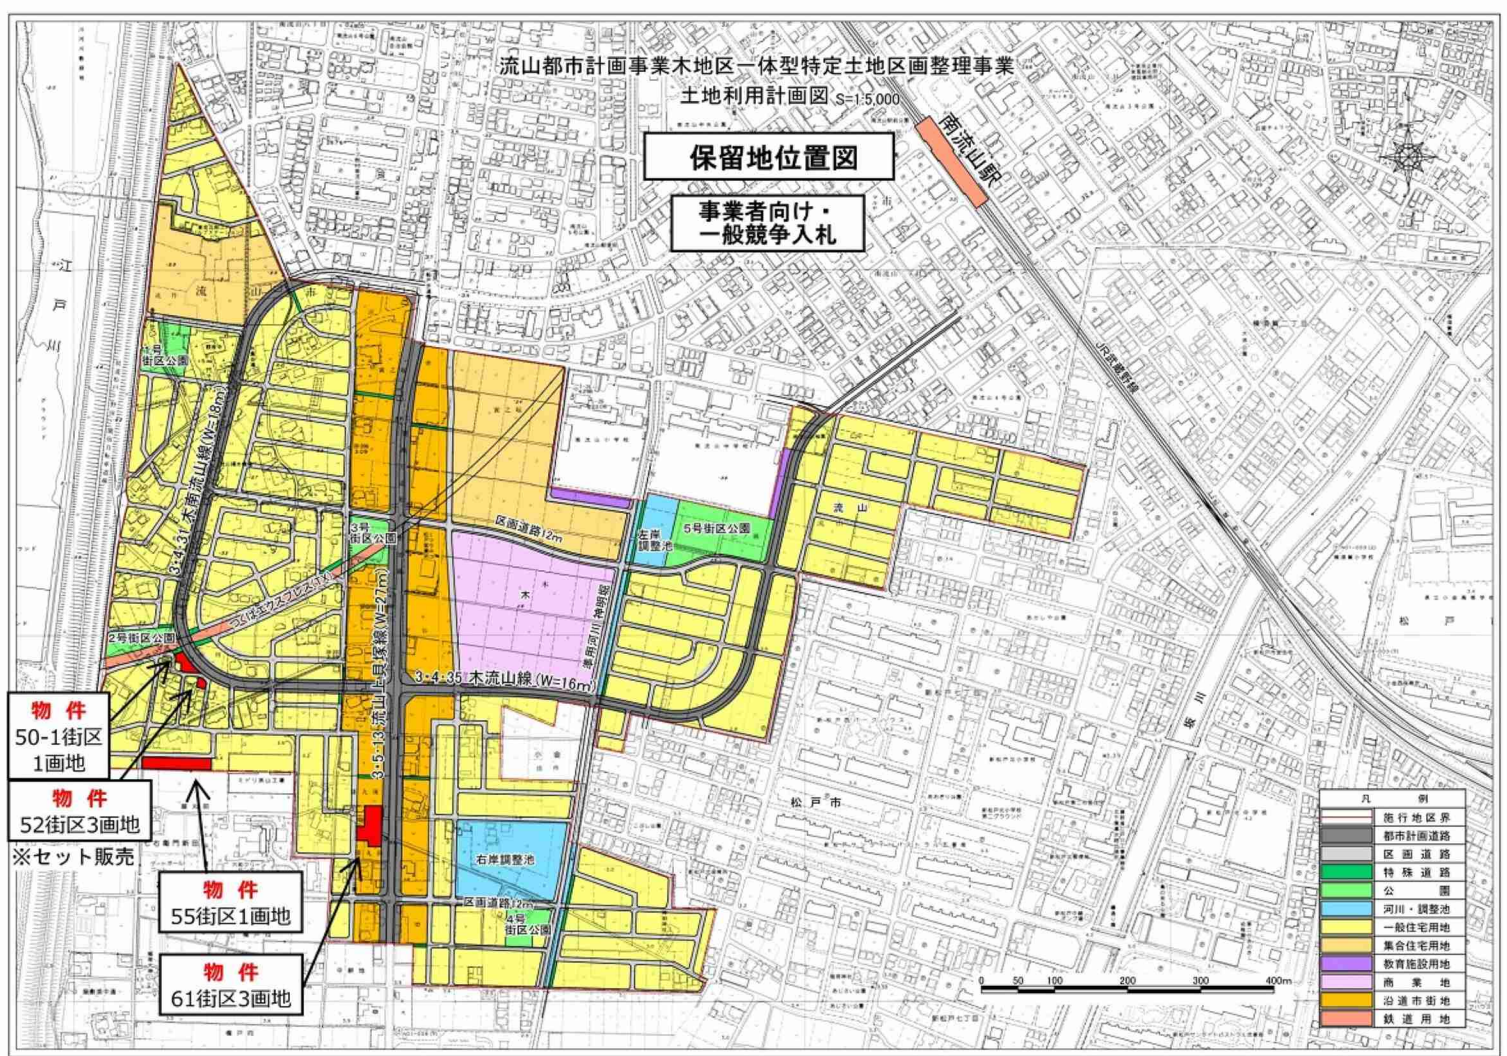

物件
50-1街区
1画地

物件
52街区3画地
※セット販売

物件
55街区1画地

物件
61街区3画地

凡	例
（白）	施行地区界
（黒）	都市計画道路
（黄）	区画道路
（緑）	特殊道路
（青）	公園
（水）	河川・調整池
（黄）	一般住宅用地
（黄）	集合住宅用地
（紫）	教育施設用地
（赤）	商業地
（赤）	沿道市街地
（赤）	鉄道用地

