

事業場名

千葉産業クリーン株式会社

別紙 1

所在地

銚子市

## 1 放射線量測定結果

測定地点名	測定値( $\mu$ Sv/h)		地面の形状	測定日 天候
	1.0m	0.5m		
No.1(直近民家付近)	0.09	0.09	アスファルト	H23.12.20 晴
No.2(入口境界内側)	0.09	0.09	アスファルト	H23.12.20 晴
No.4(埋立区域内)	0.07	0.06	土	H23.12.20 晴
No.5(水処理施設付近)	0.08	0.07	コンクリート	H23.12.20 晴
No.6(1号焼却炉飛灰貯留場前)	0.12	0.13	アスファルト	H23.12.20 晴
No.7(1号焼却炉灰貯留棟前)	0.09	0.10	コンクリート	H23.12.20 晴
No.11(施設境界東側)	0.07	0.08	土	H23.12.20 晴

## 2 排水処理施設前後の水の測定結果

採水地点	放射性セシウム濃度(Bq/L)			採水日 天候
	セシウム134	セシウム137	合計	
排水処理施設(処理前)	不検出	不検出	不検出	H23.12.20 晴
排水処理施設(処理後)	不検出	不検出	不検出	H23.12.20 晴

\* 処理後の水は隣接する焼却施設の炉内冷却水として全量利用され、放流していない。

\* 不検出とは、測定できる最低限の値(検出限界値)より小さいことを表します。

検出限界値は、セシウム134、137とも約1Bq/Lです。

# 千葉産業クリーン

1/2000

## 放射線量測定位置図



埋立区域




緑地帯



植栽地域



管理用道路

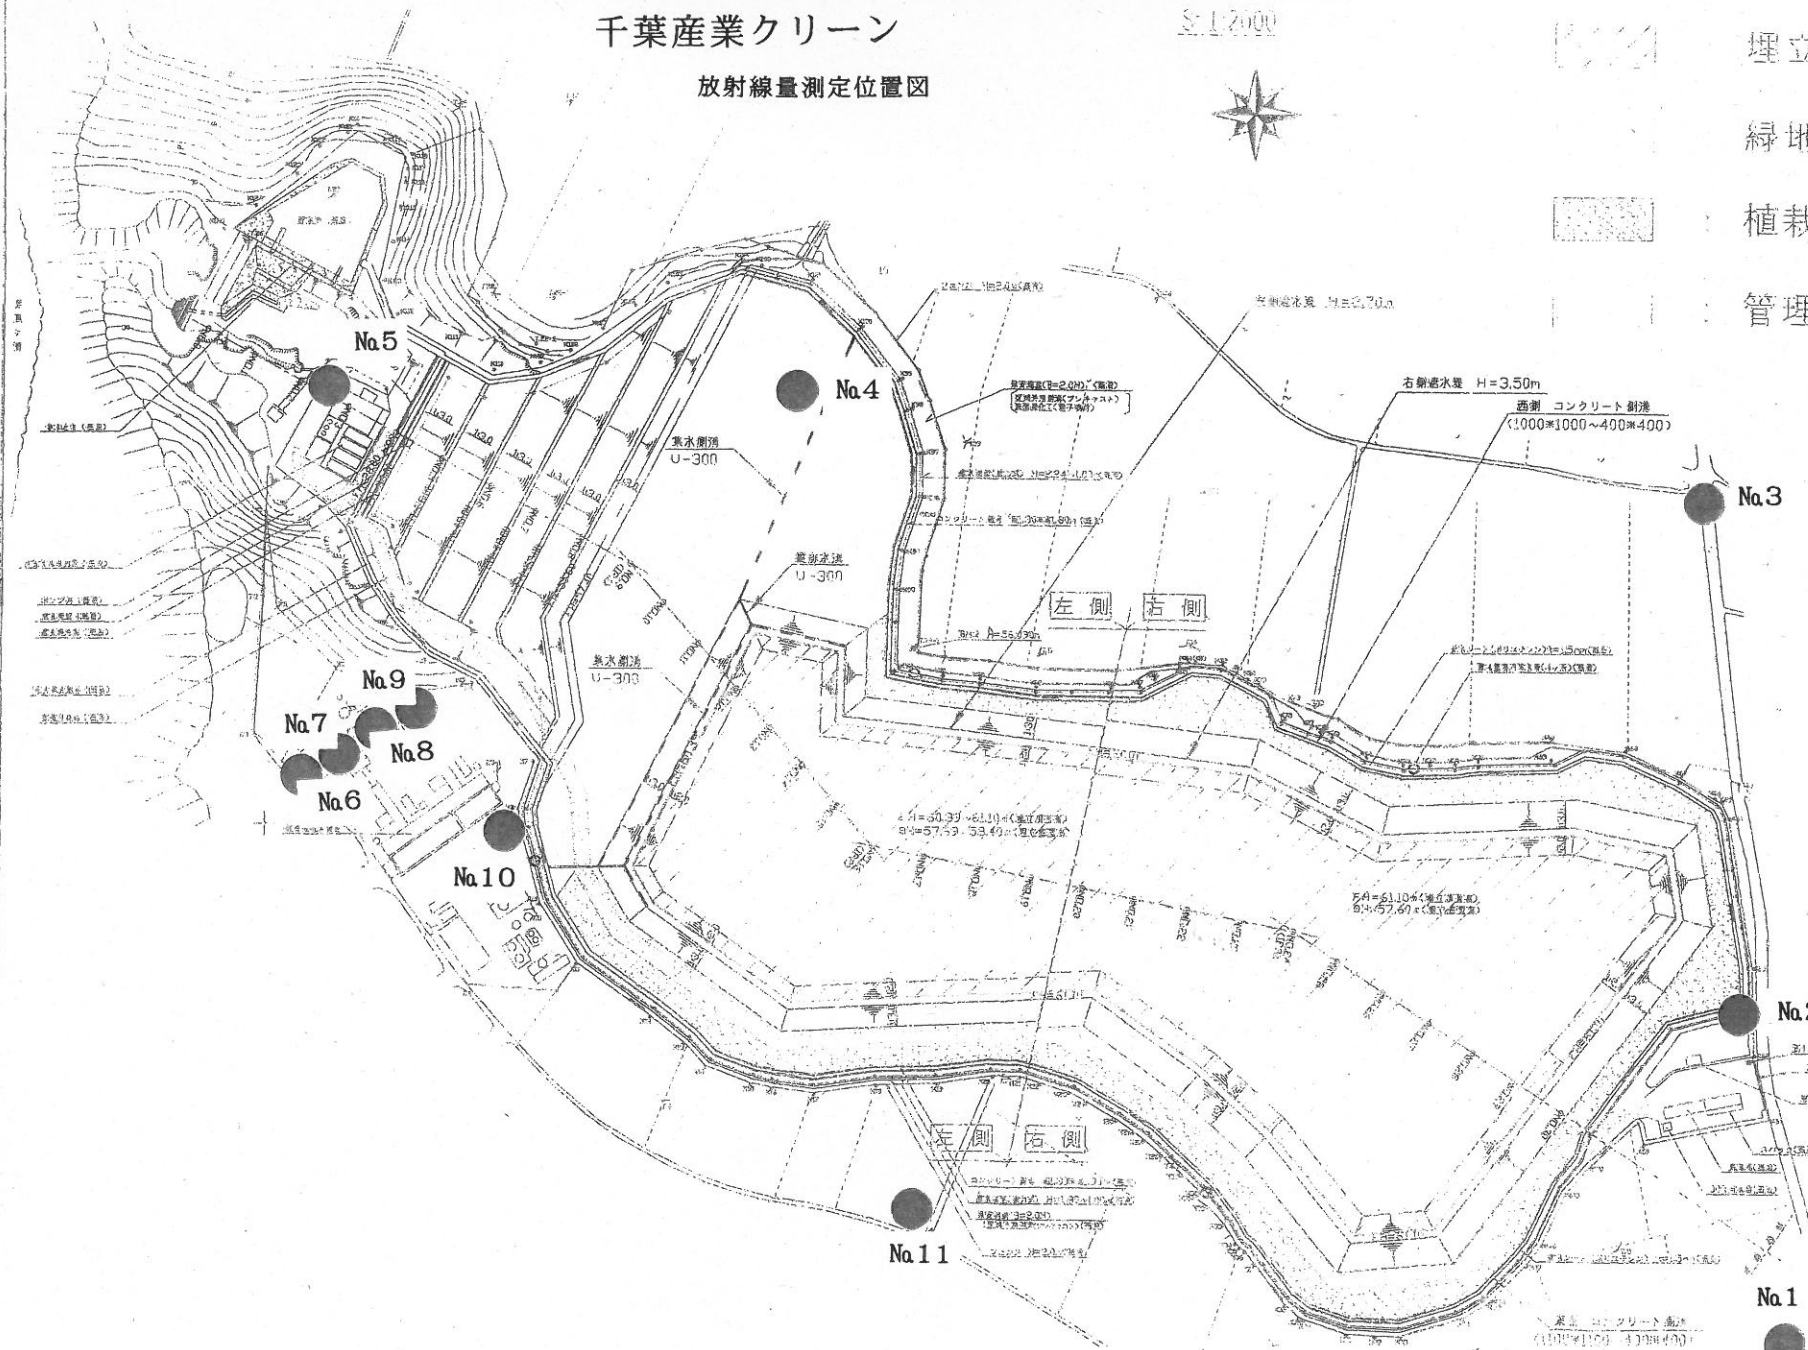


