
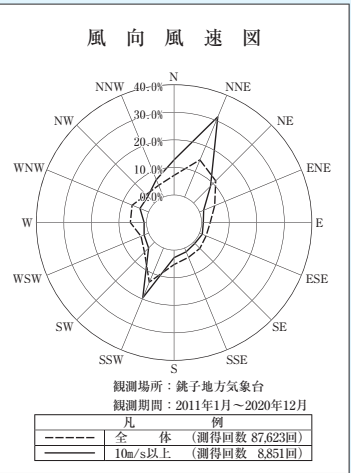
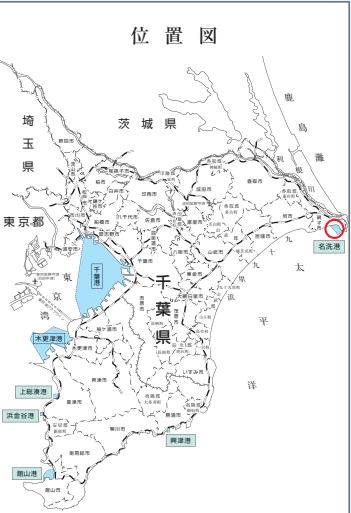


名洗港港湾計画図(案)

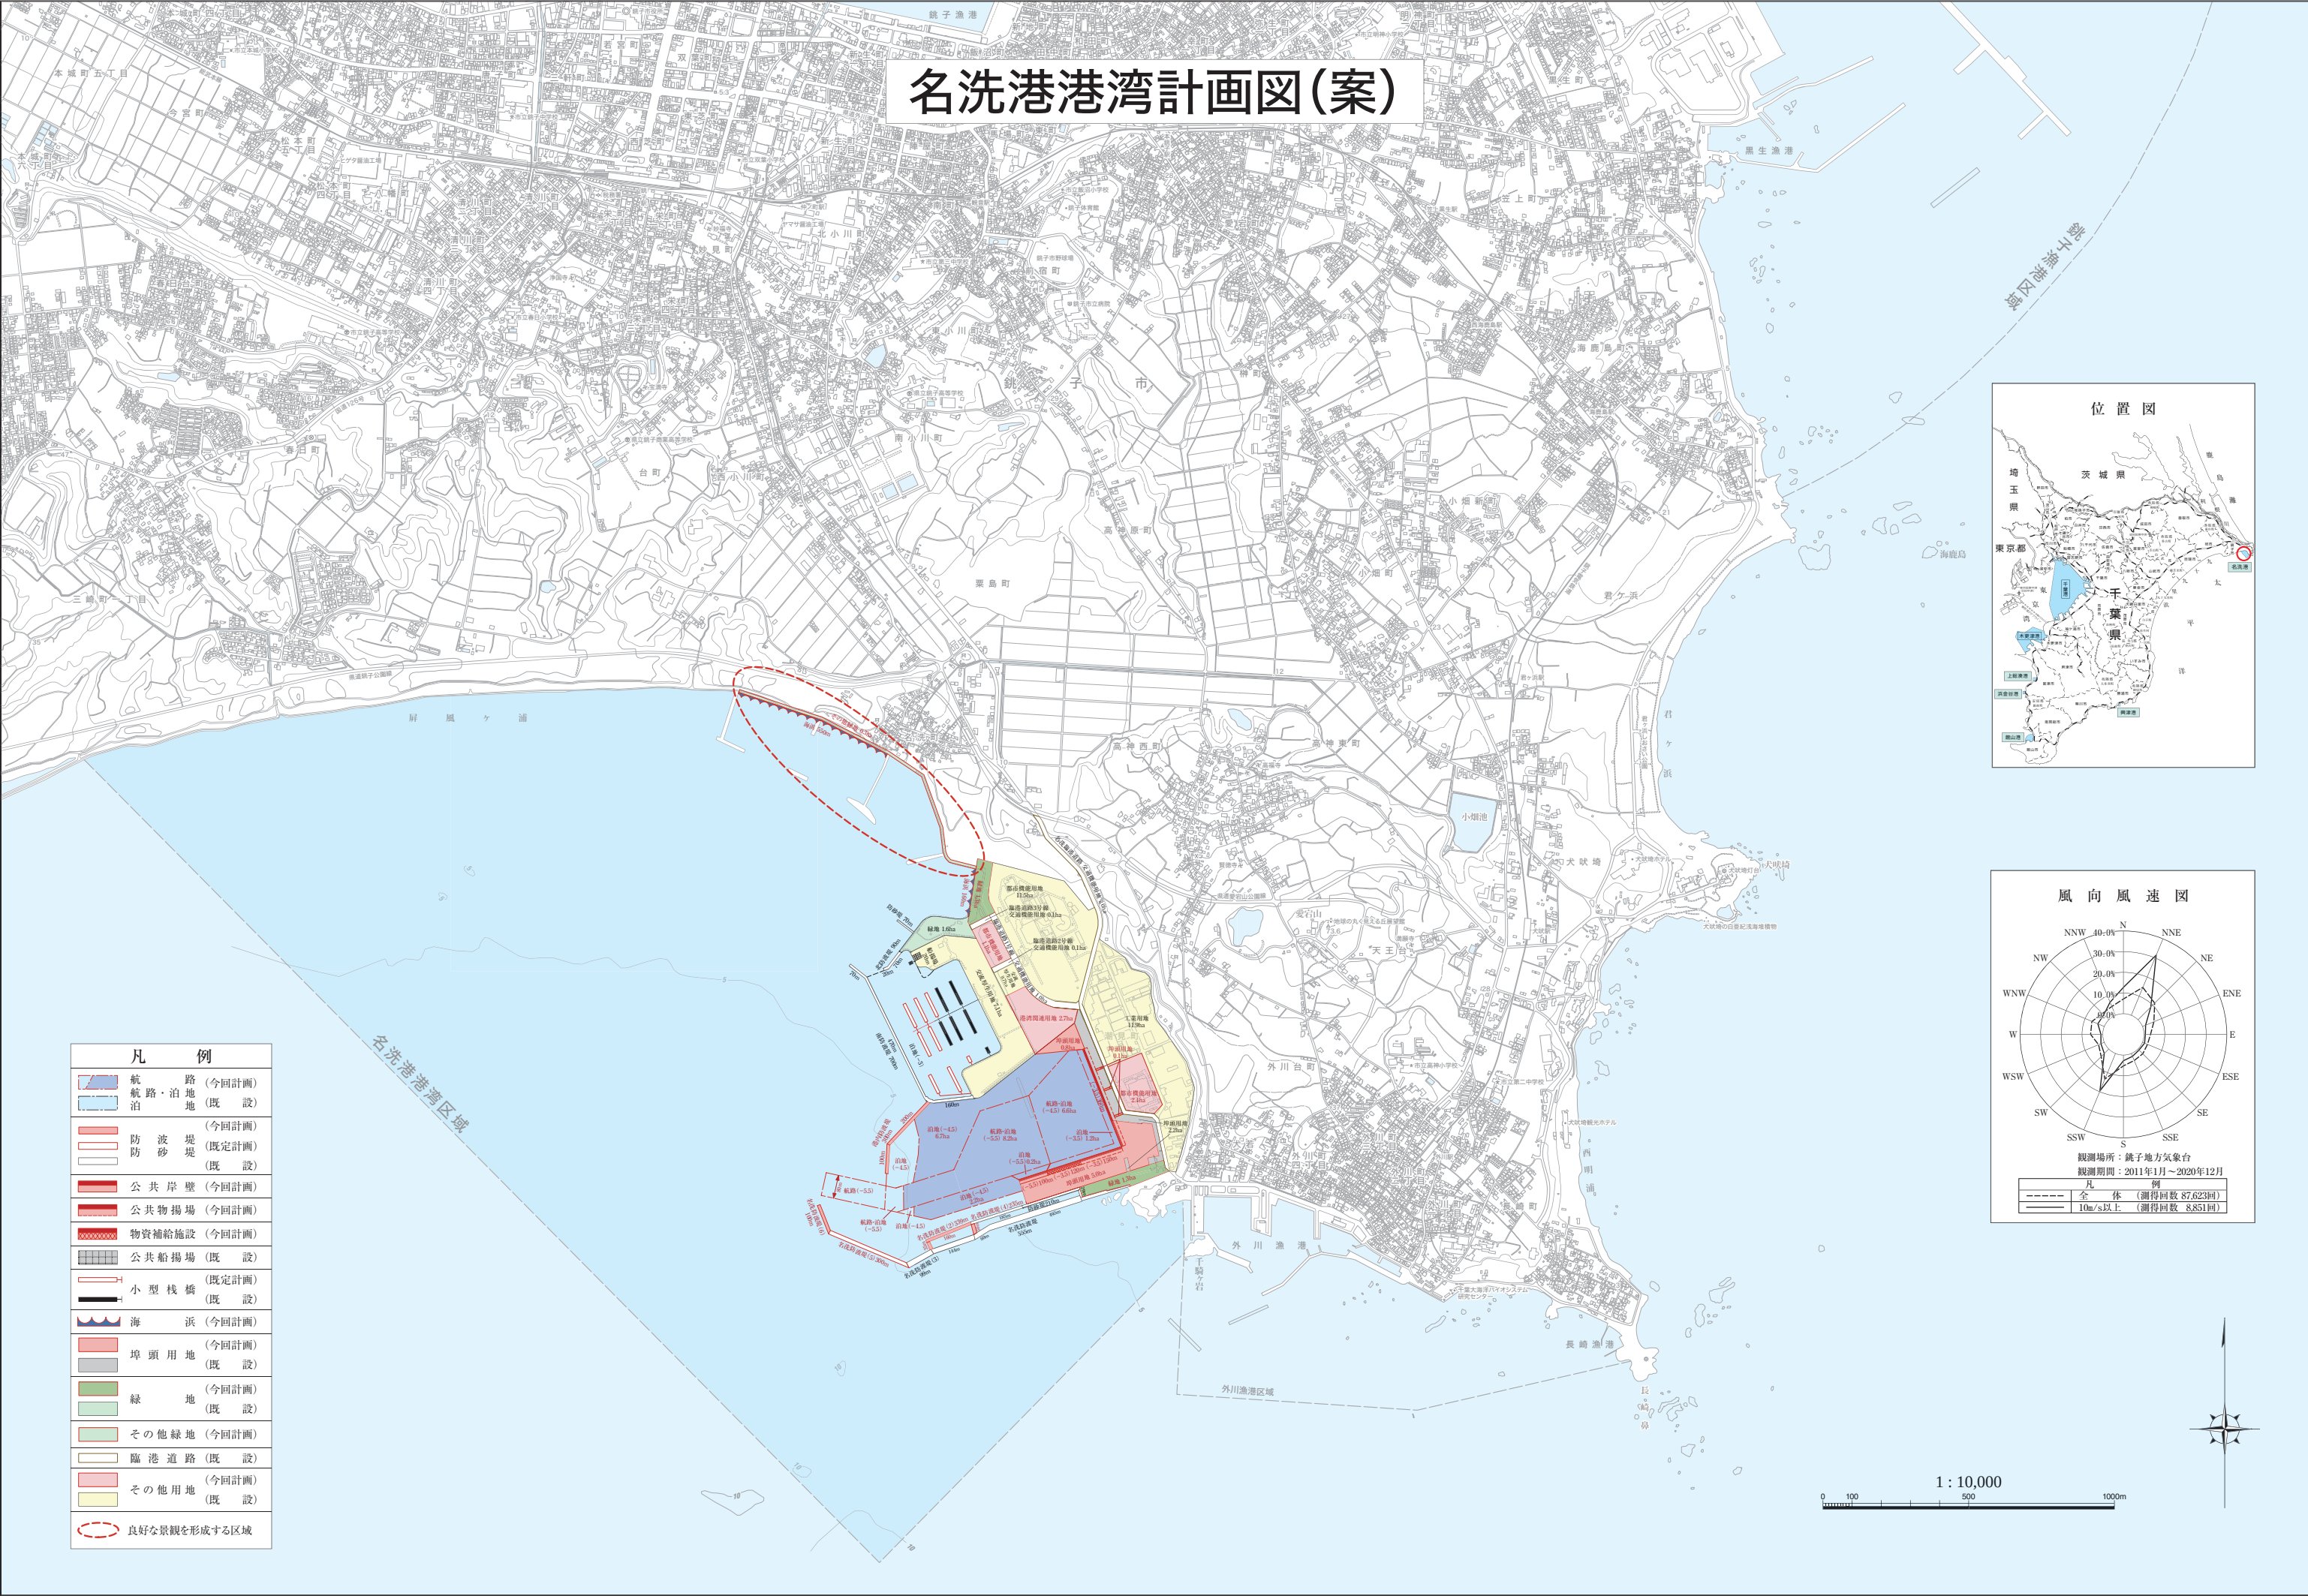

凡 例	
	航路・泊地 (今回計画)
	泊地 (既設)
	防波堤 (今回計画)
	防砂堤 (既定計画)
	公共岸壁 (今回計画)
	公共物揚場 (今回計画)
	物資補給施設 (今回計画)
	公共船揚場 (既設)
	小型棧橋 (既定計画)
	海浜 (今回計画)
	埠頭用地 (今回計画)
	埠頭用地 (既設)
	緑地 (今回計画)
	緑地 (既設)
	その他緑地 (今回計画)
	臨港道路 (既設)
	その他用地 (今回計画)
	その他用地 (既設)
	良好な景観を形成する区域