現況図	S=1/500
所在	千葉市若葉区千城台北二丁目2番1

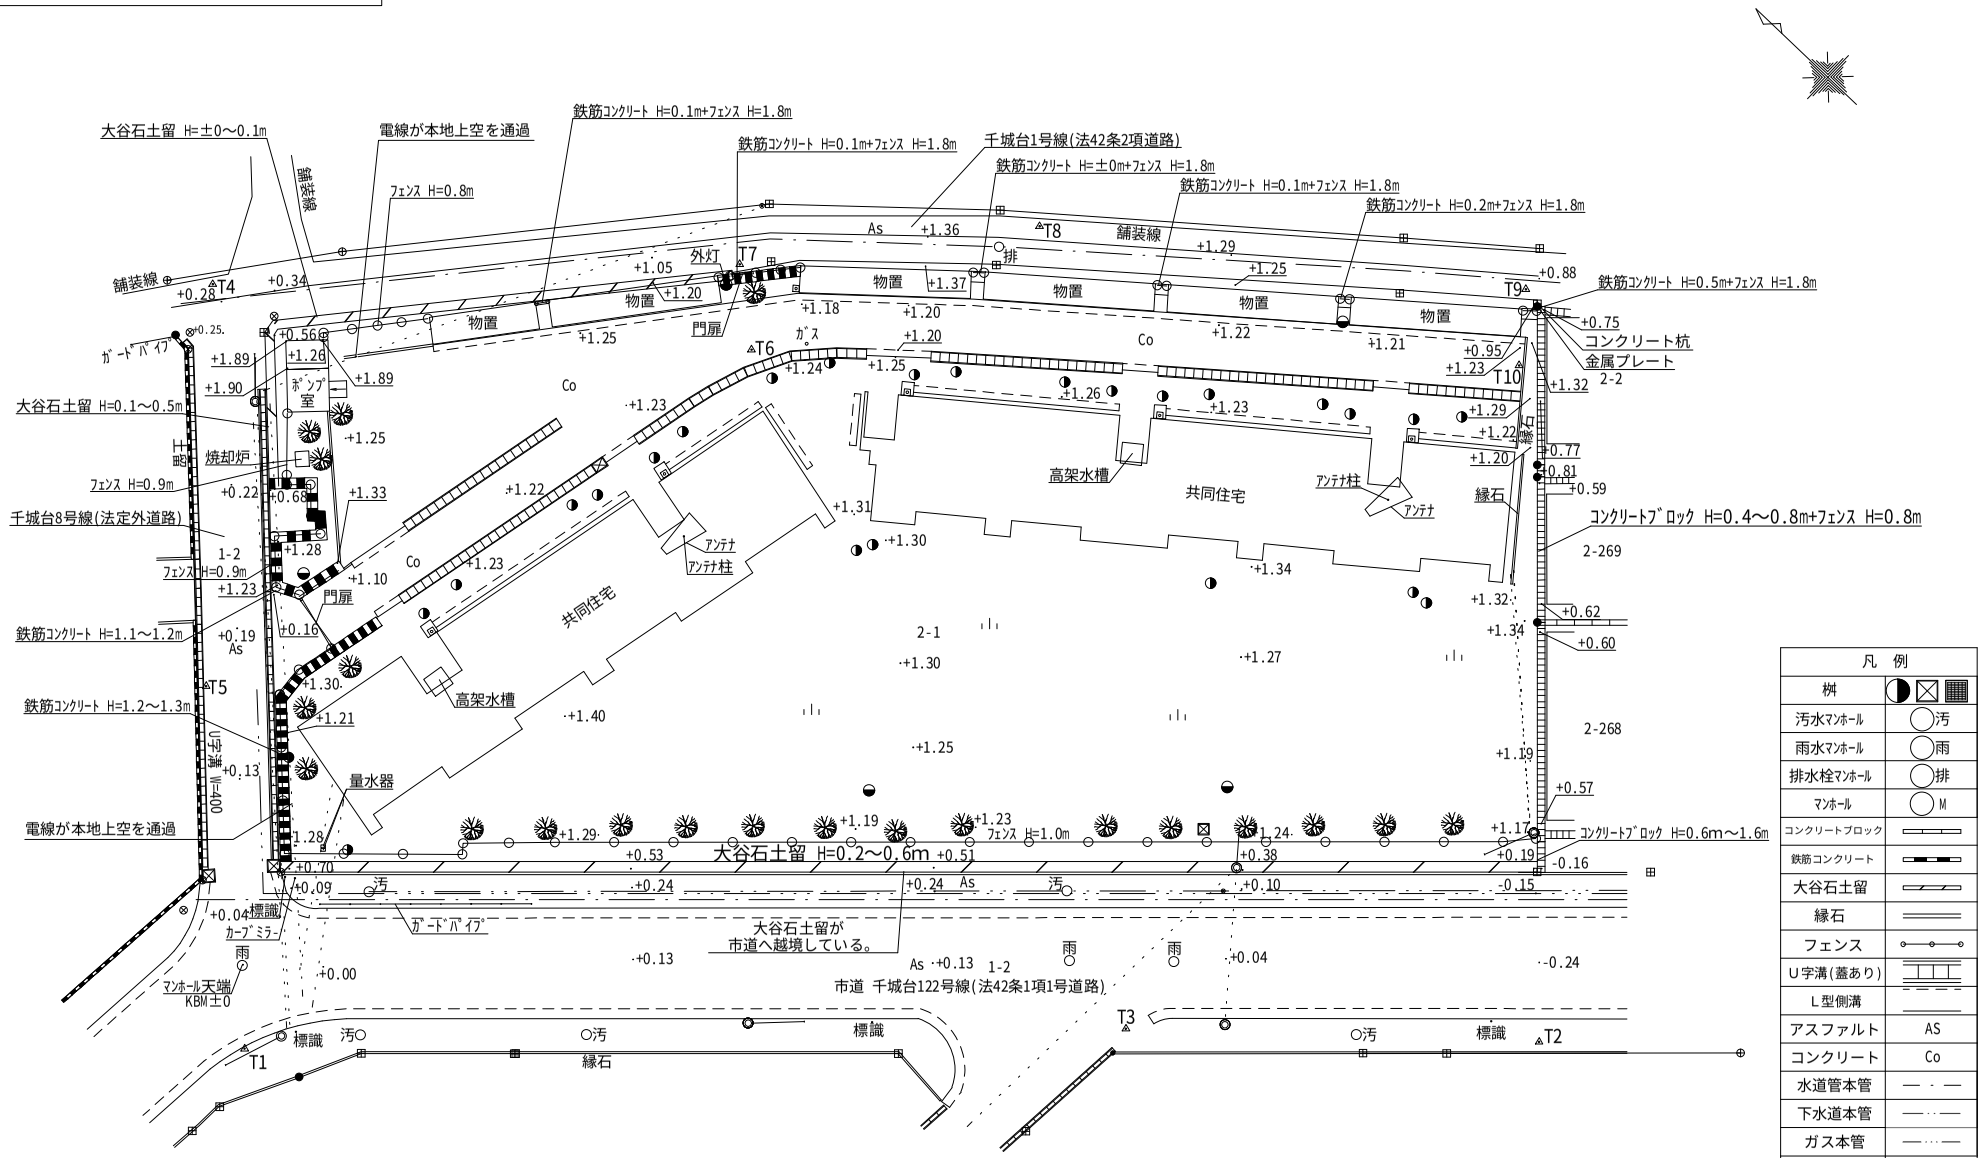

境界点	境界標の種類
●	金属プレート標
⊞	コンクリート杭
⊗	金　属　鋲
⊕	計　算　点
△	ト ラ バ ー 点

凡　例	
桝	
汚水ﾏﾝﾎｰﾙ	汚
雨水ﾏﾝﾎｰﾙ	雨
排水栓ﾏﾝﾎｰﾙ	排
ﾏﾝﾎｰﾙ	M
ｺﾝｸﾘｰﾄﾌﾞﾛｯｸ	
鉄筋ｺﾝｸﾘｰﾄ	
大谷石土留	
縁石	
フェンス	
U字溝(蓋あり)	
L型側溝	
アスファルト	As
コンクリート	Co
水道管本管	
下水道本管	
ガス本管	
草地	
電線	
立木	
ﾜｲﾔｰｻﾎﾟｰﾄ	
電柱	
立水栓	
外灯	
階段	

※上水、下水、ガス管等の地下埋設状況は、管理者の管理図面等を基に作成しているため、
現況と異なる場合があります。