



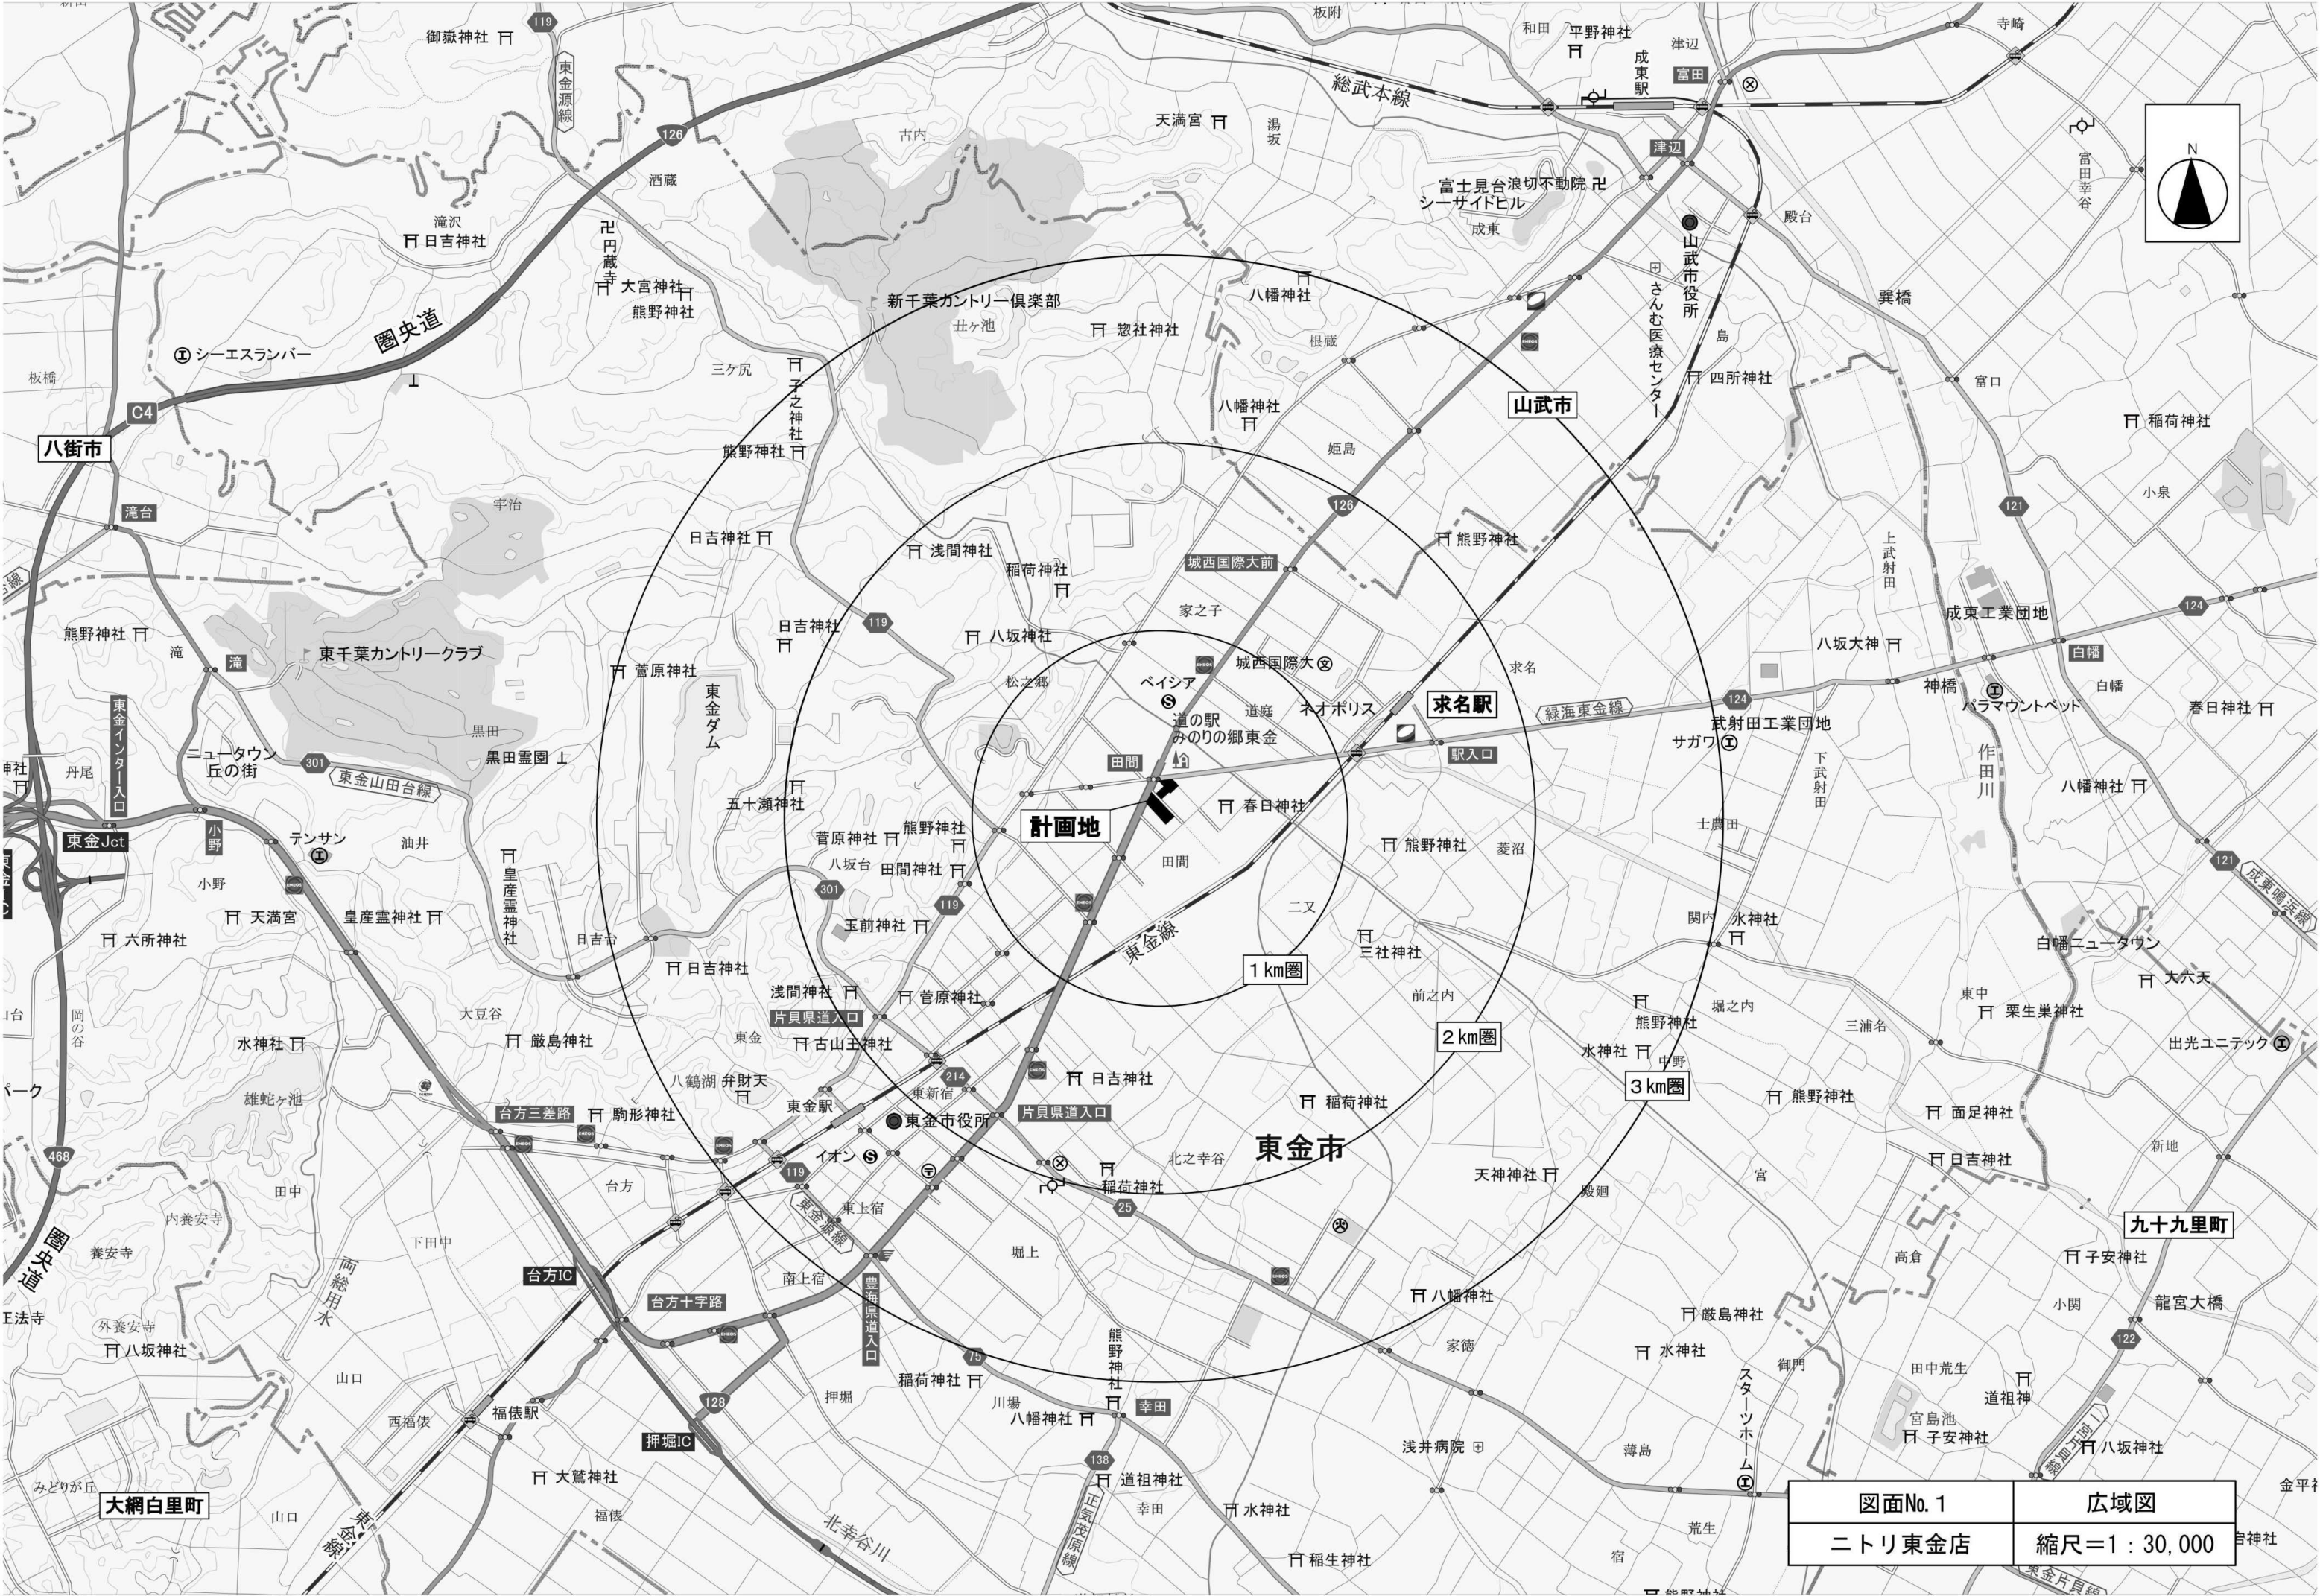

図面No. 1	広域図
ニトリ東金店	縮尺=1 : 30,000

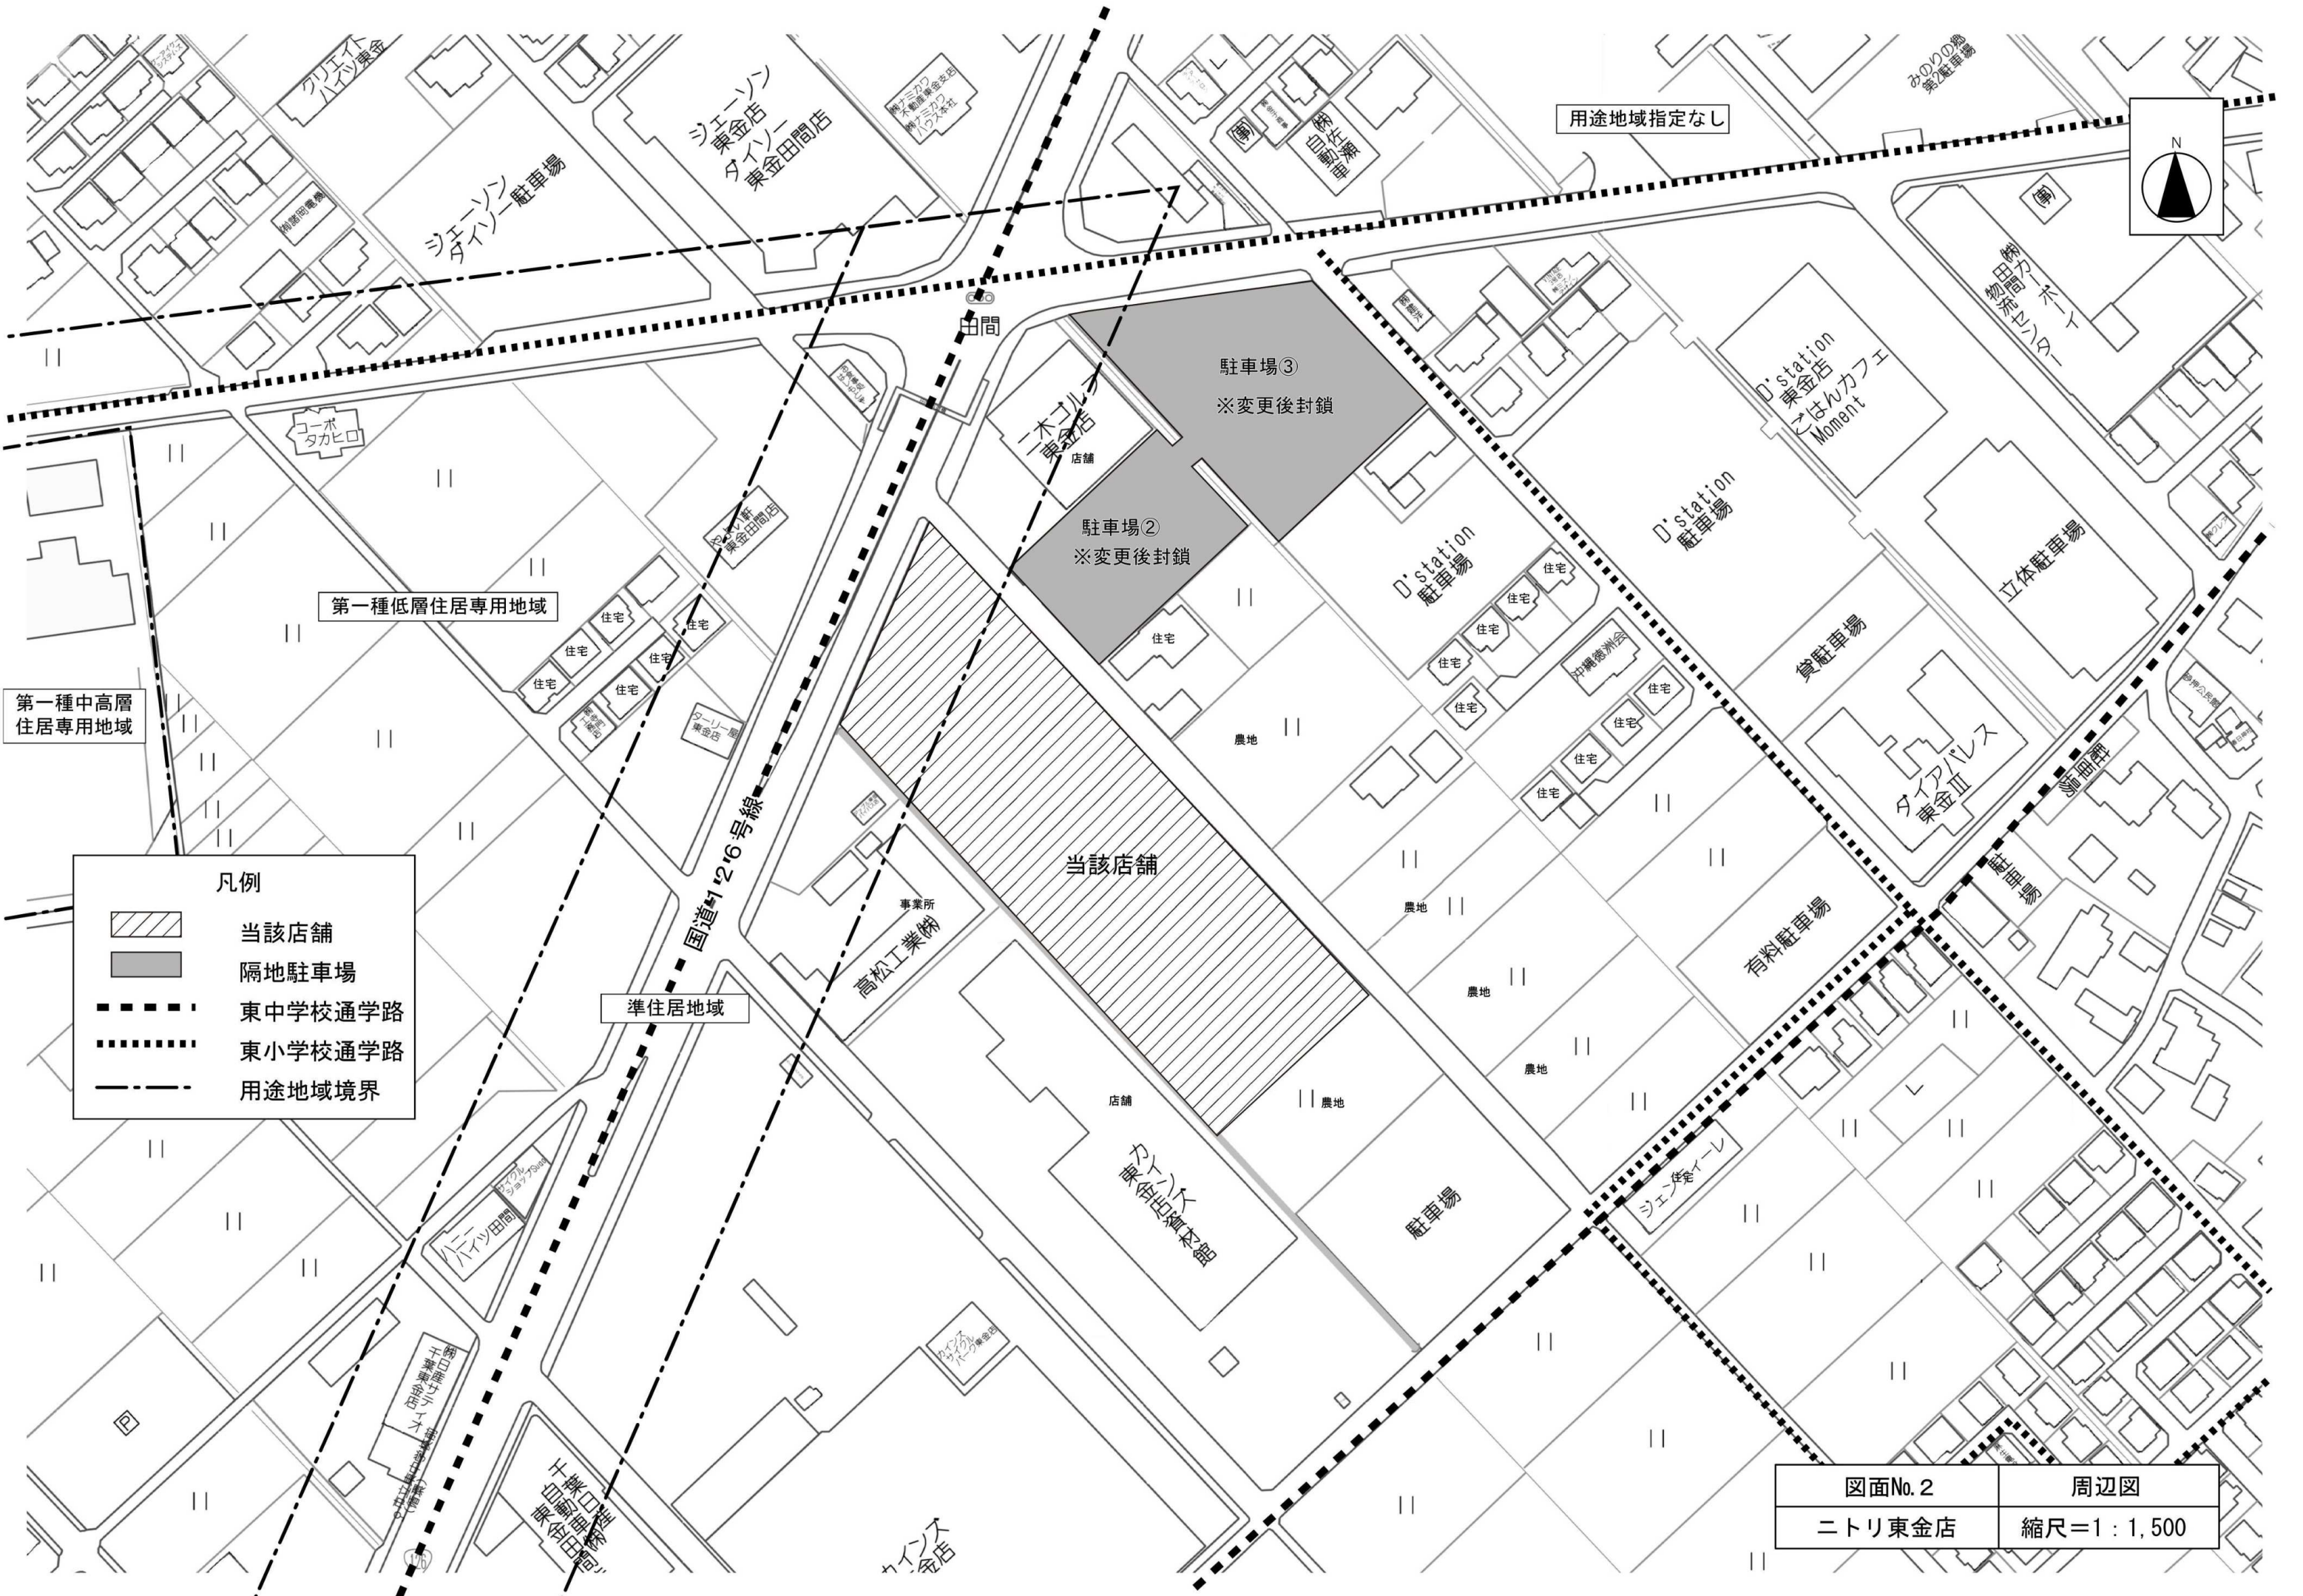

第一種低層住居専用地域

第一種中高層
住居専用地域

凡例

当該店舗

隔地駐車場


東中学校通学路

東小学校通学路

用途地域境界


準住居地域

図面No. 2	周辺図
ニトリ東金店	縮尺=1 : 1,500


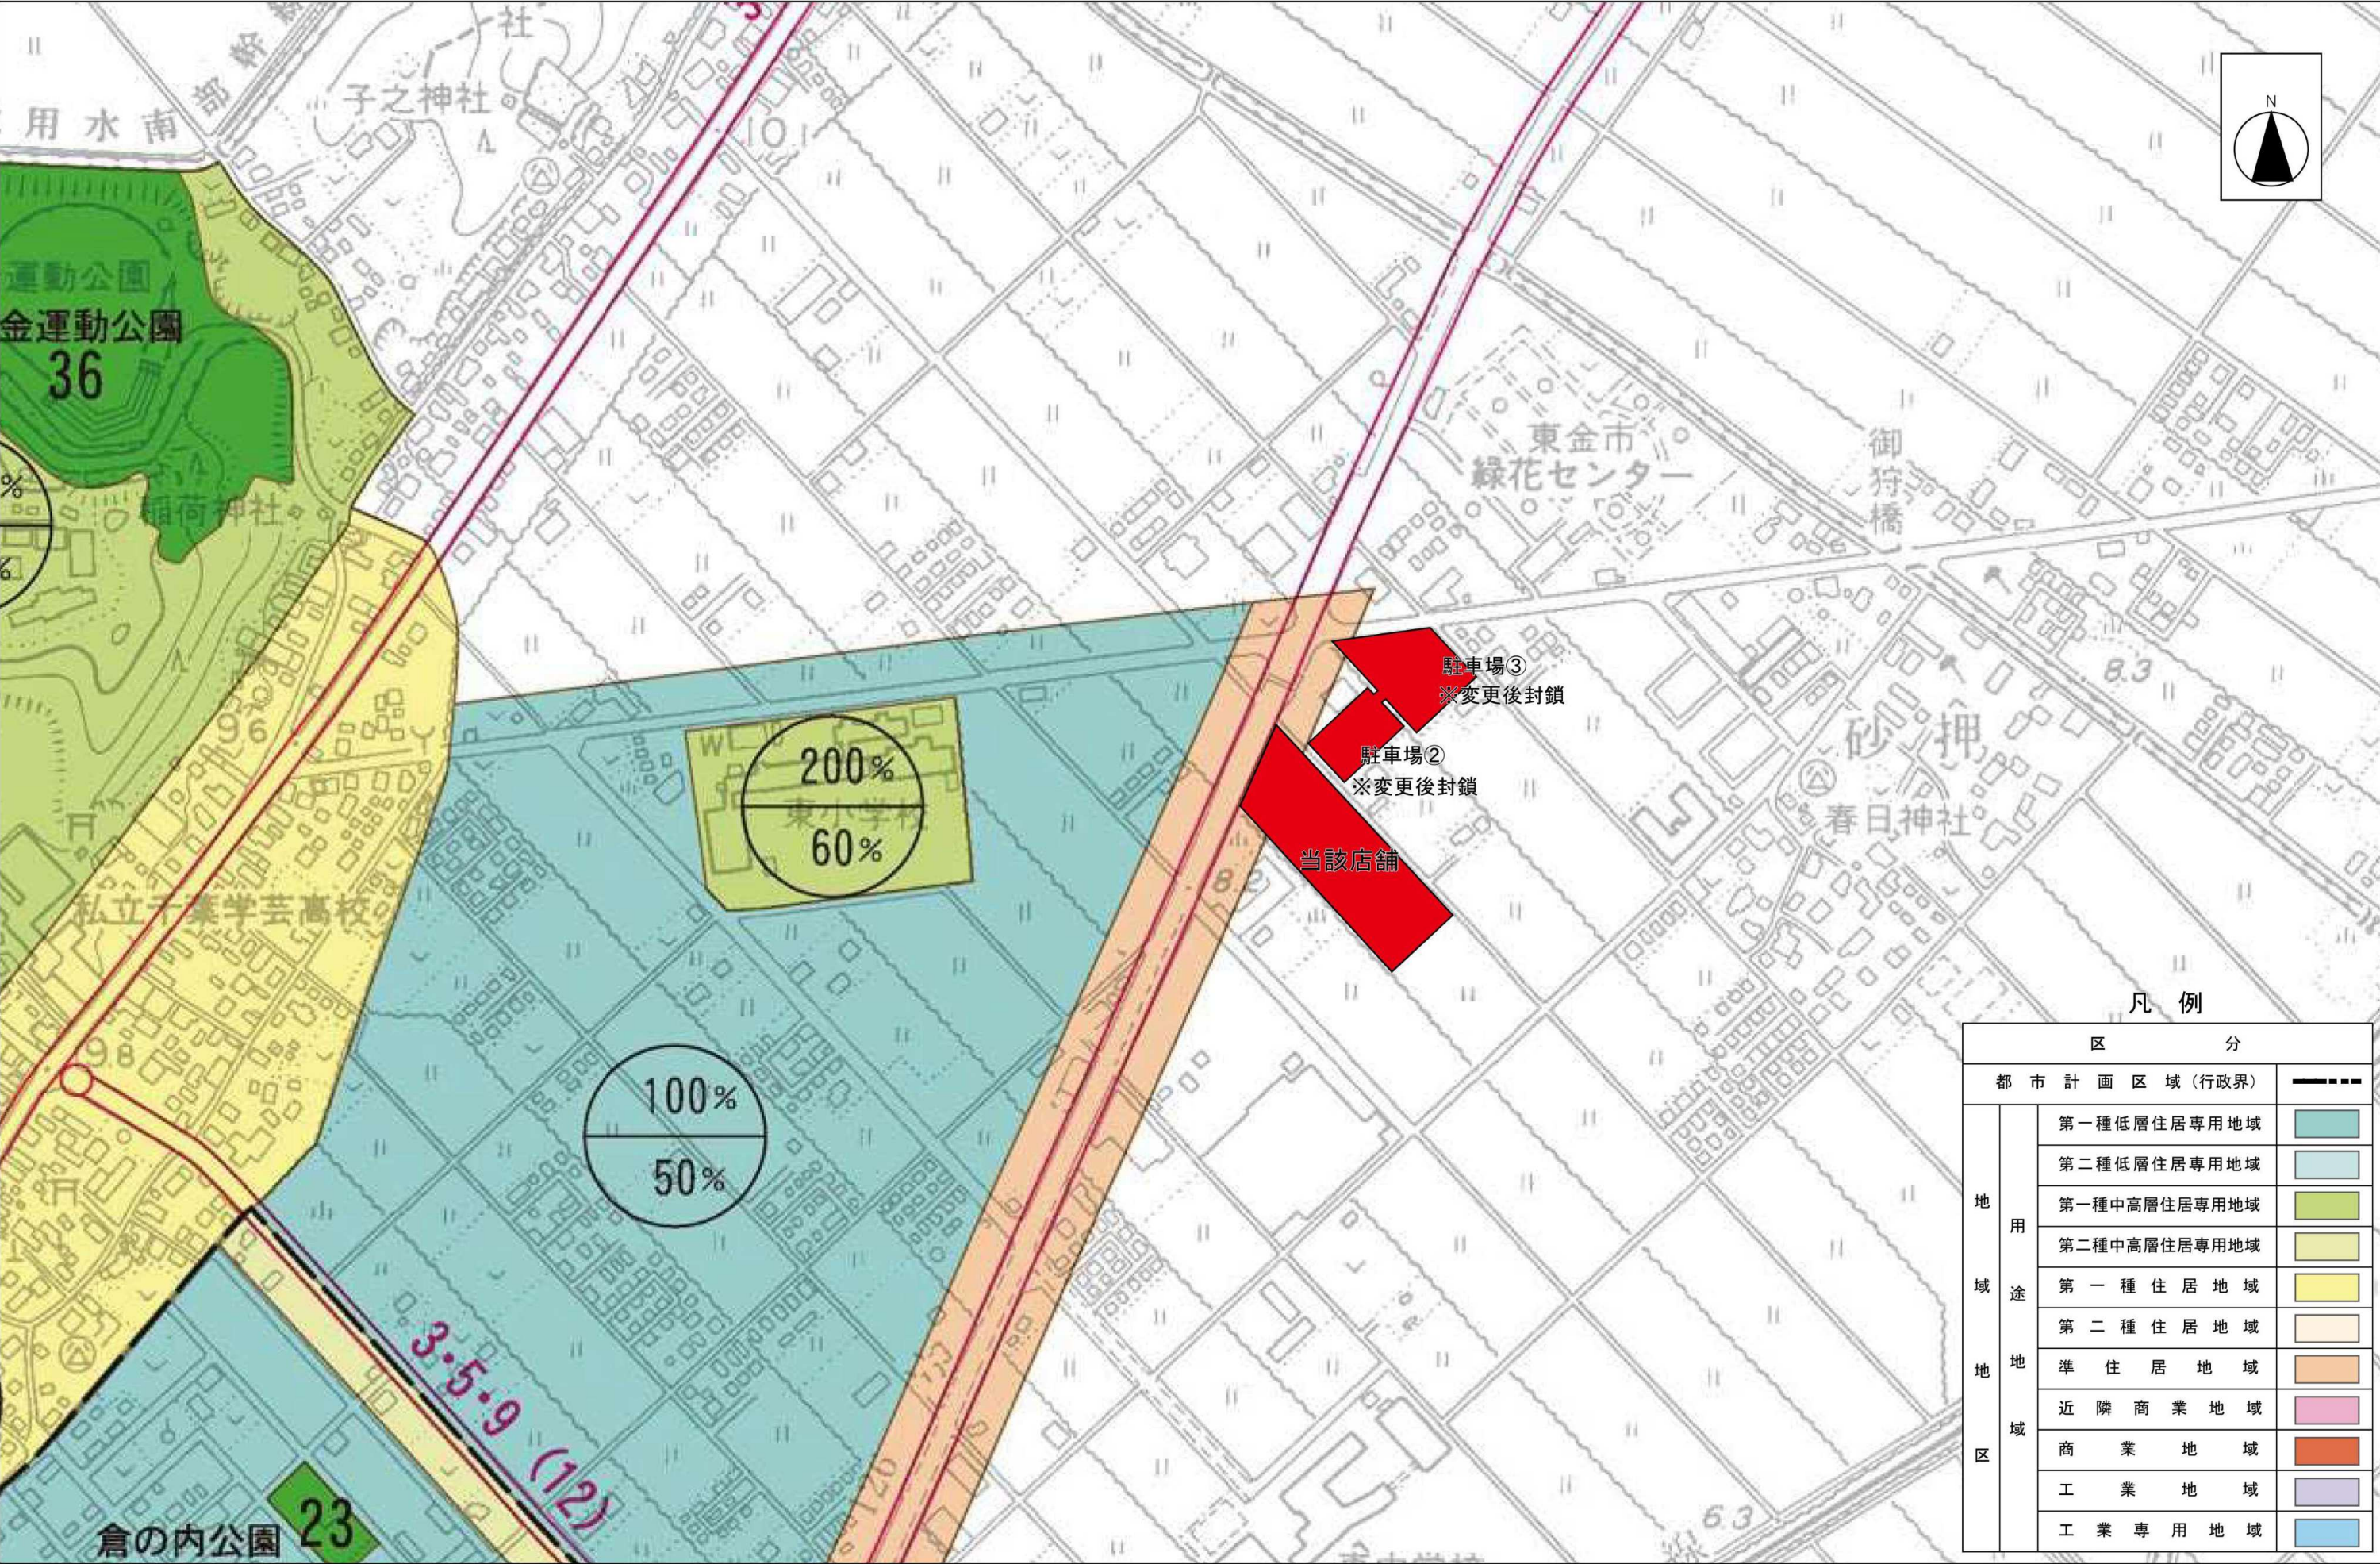


図面 3

用途地域図 (S=1/4, 000)

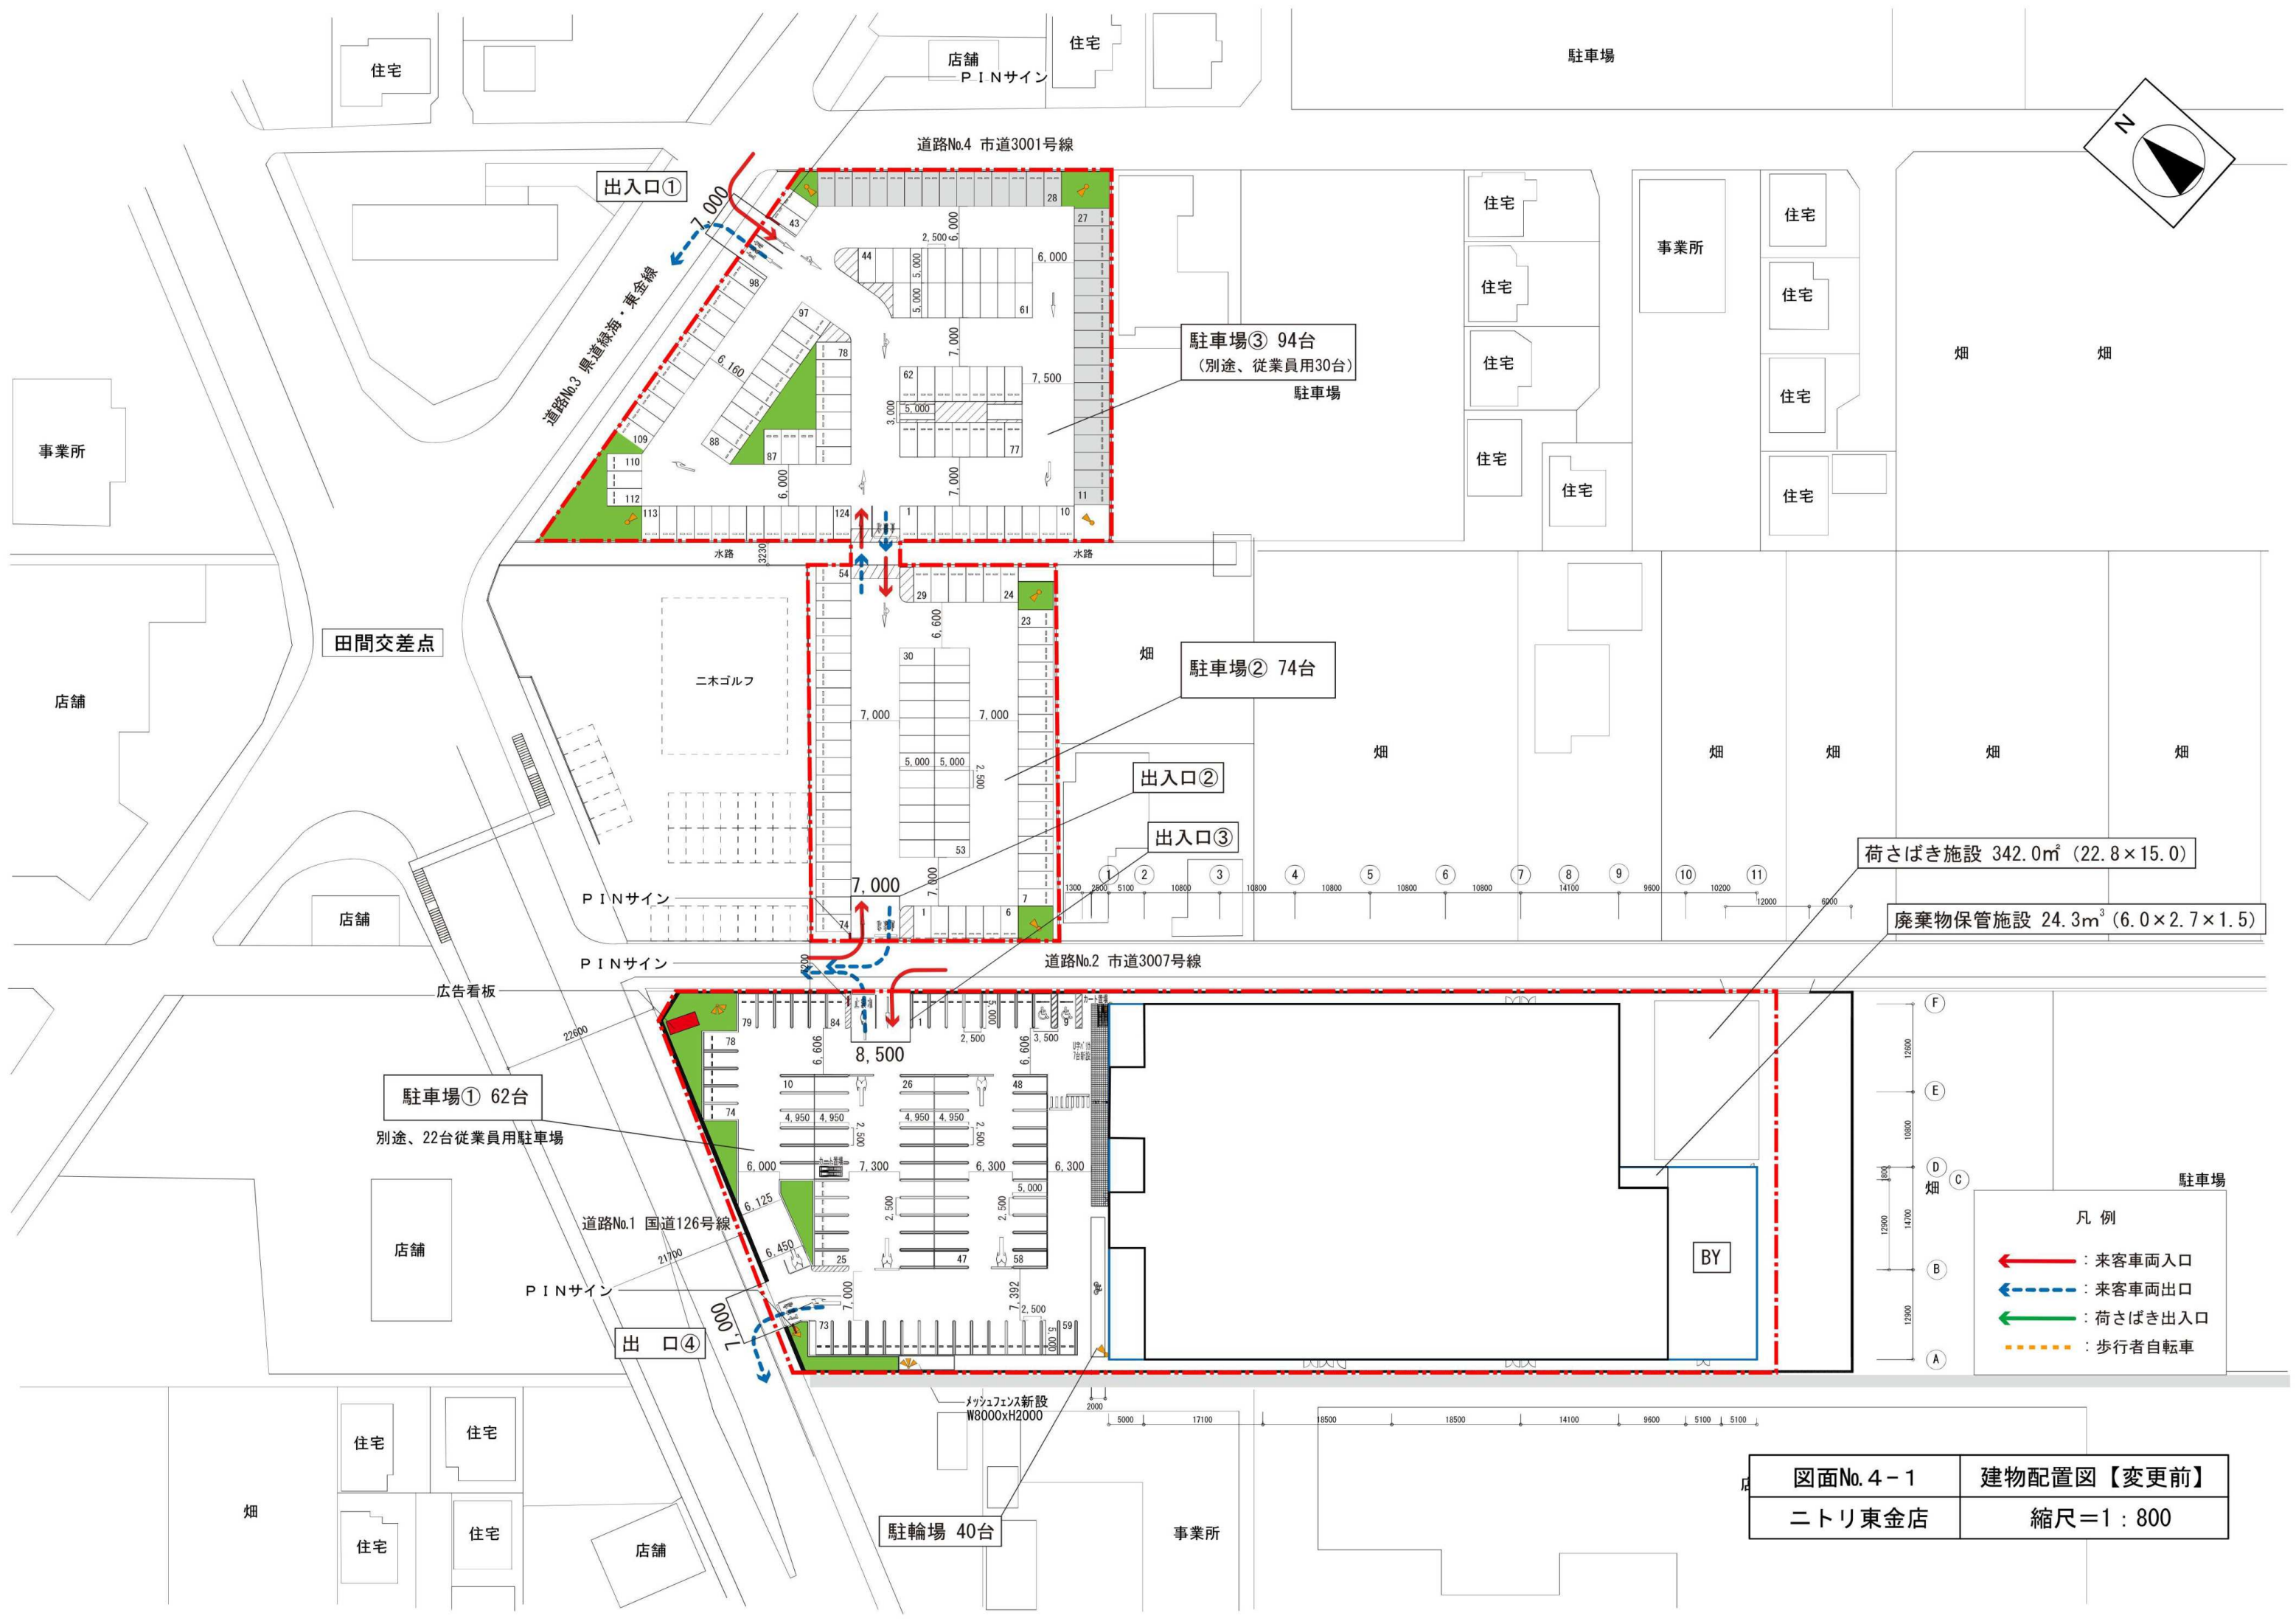

図面No. 4-1	建物配置図【変更前】
ニトリ東金店	縮尺=1:800

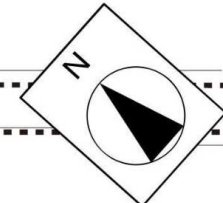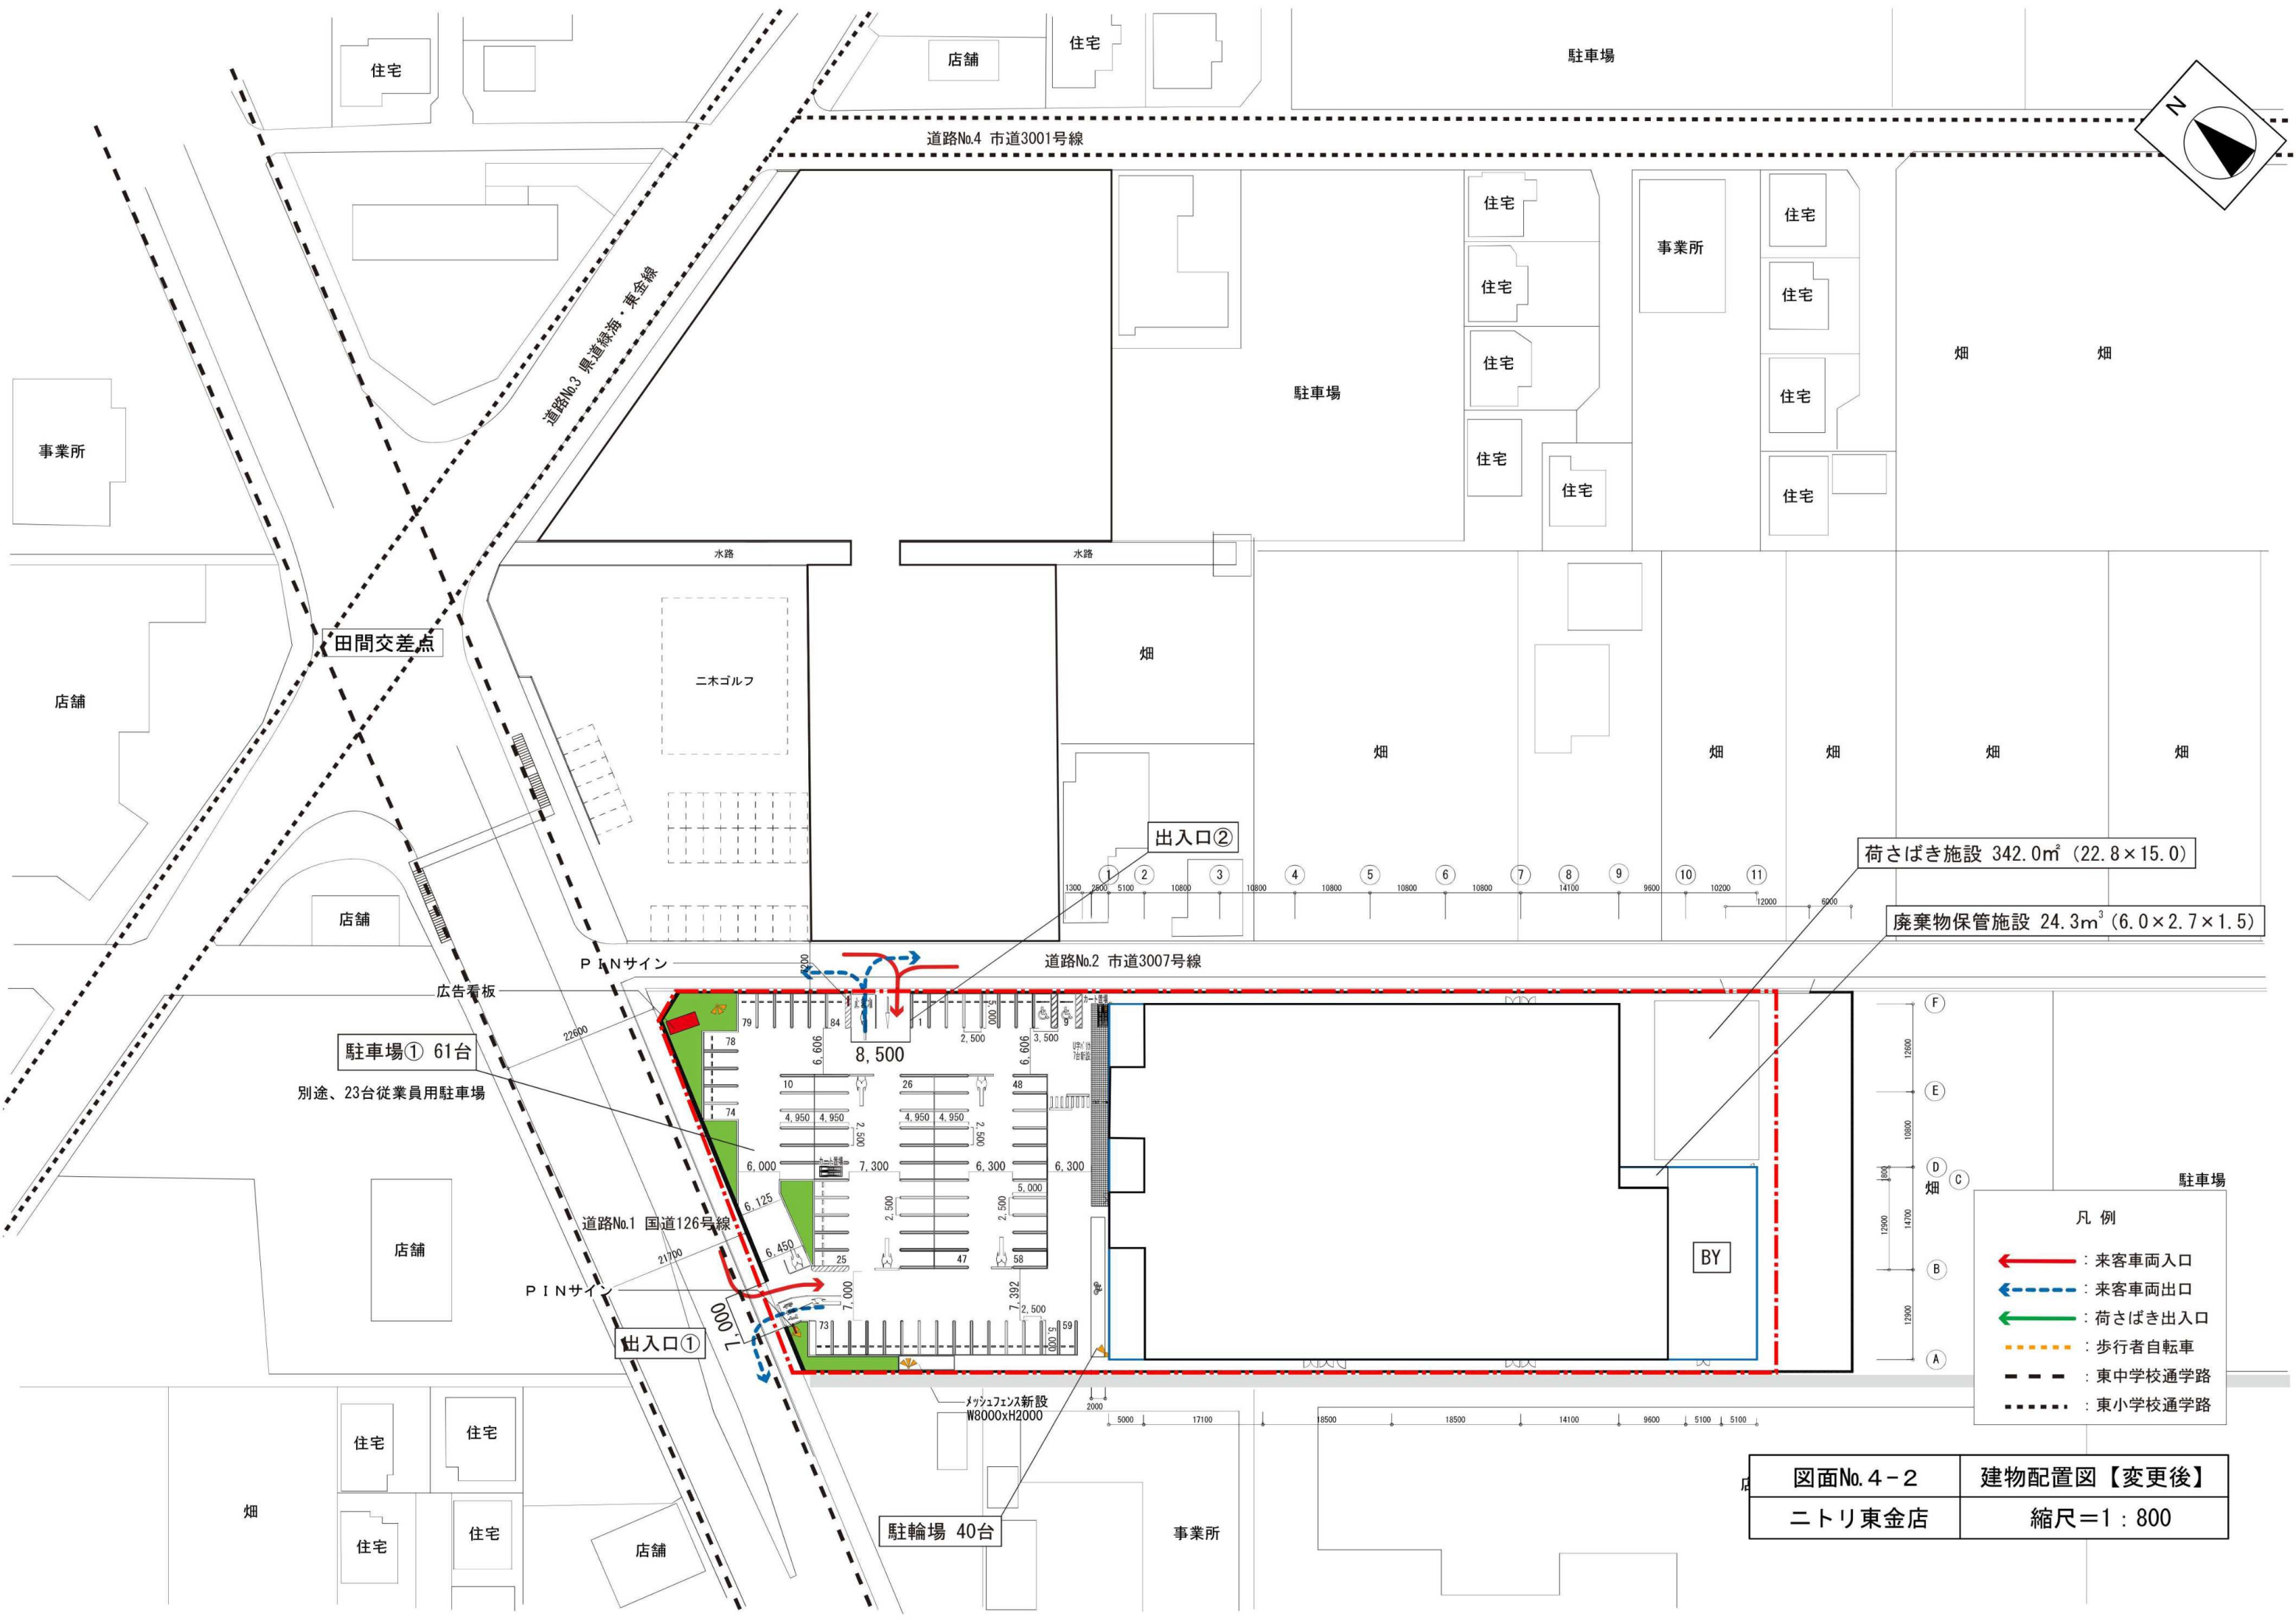

- 凡 例
- ← (Red solid line) : 来客車両入口
 - ← (Blue dashed line) : 来客車両出口
 - ← (Green solid line) : 荷さばき出入口
 - ← (Orange dashed line) : 歩行者自転車
 - - - (Black dashed line) : 東中学校通学路
 - (Black dotted line) : 東小学校通学路

図面No. 4-2	建物配置図【変更後】
ニトリ東金店	縮尺=1 : 800