

図面 1 広域見取図

SCALE=1:30,000



図面 2 周辺見取図


SCALE=1:2,000



凡 例	
-----	用途地域境界
通学路	
——	二宮小学校




出典：基盤地図情報（国土地理院）を編集、加工し作成

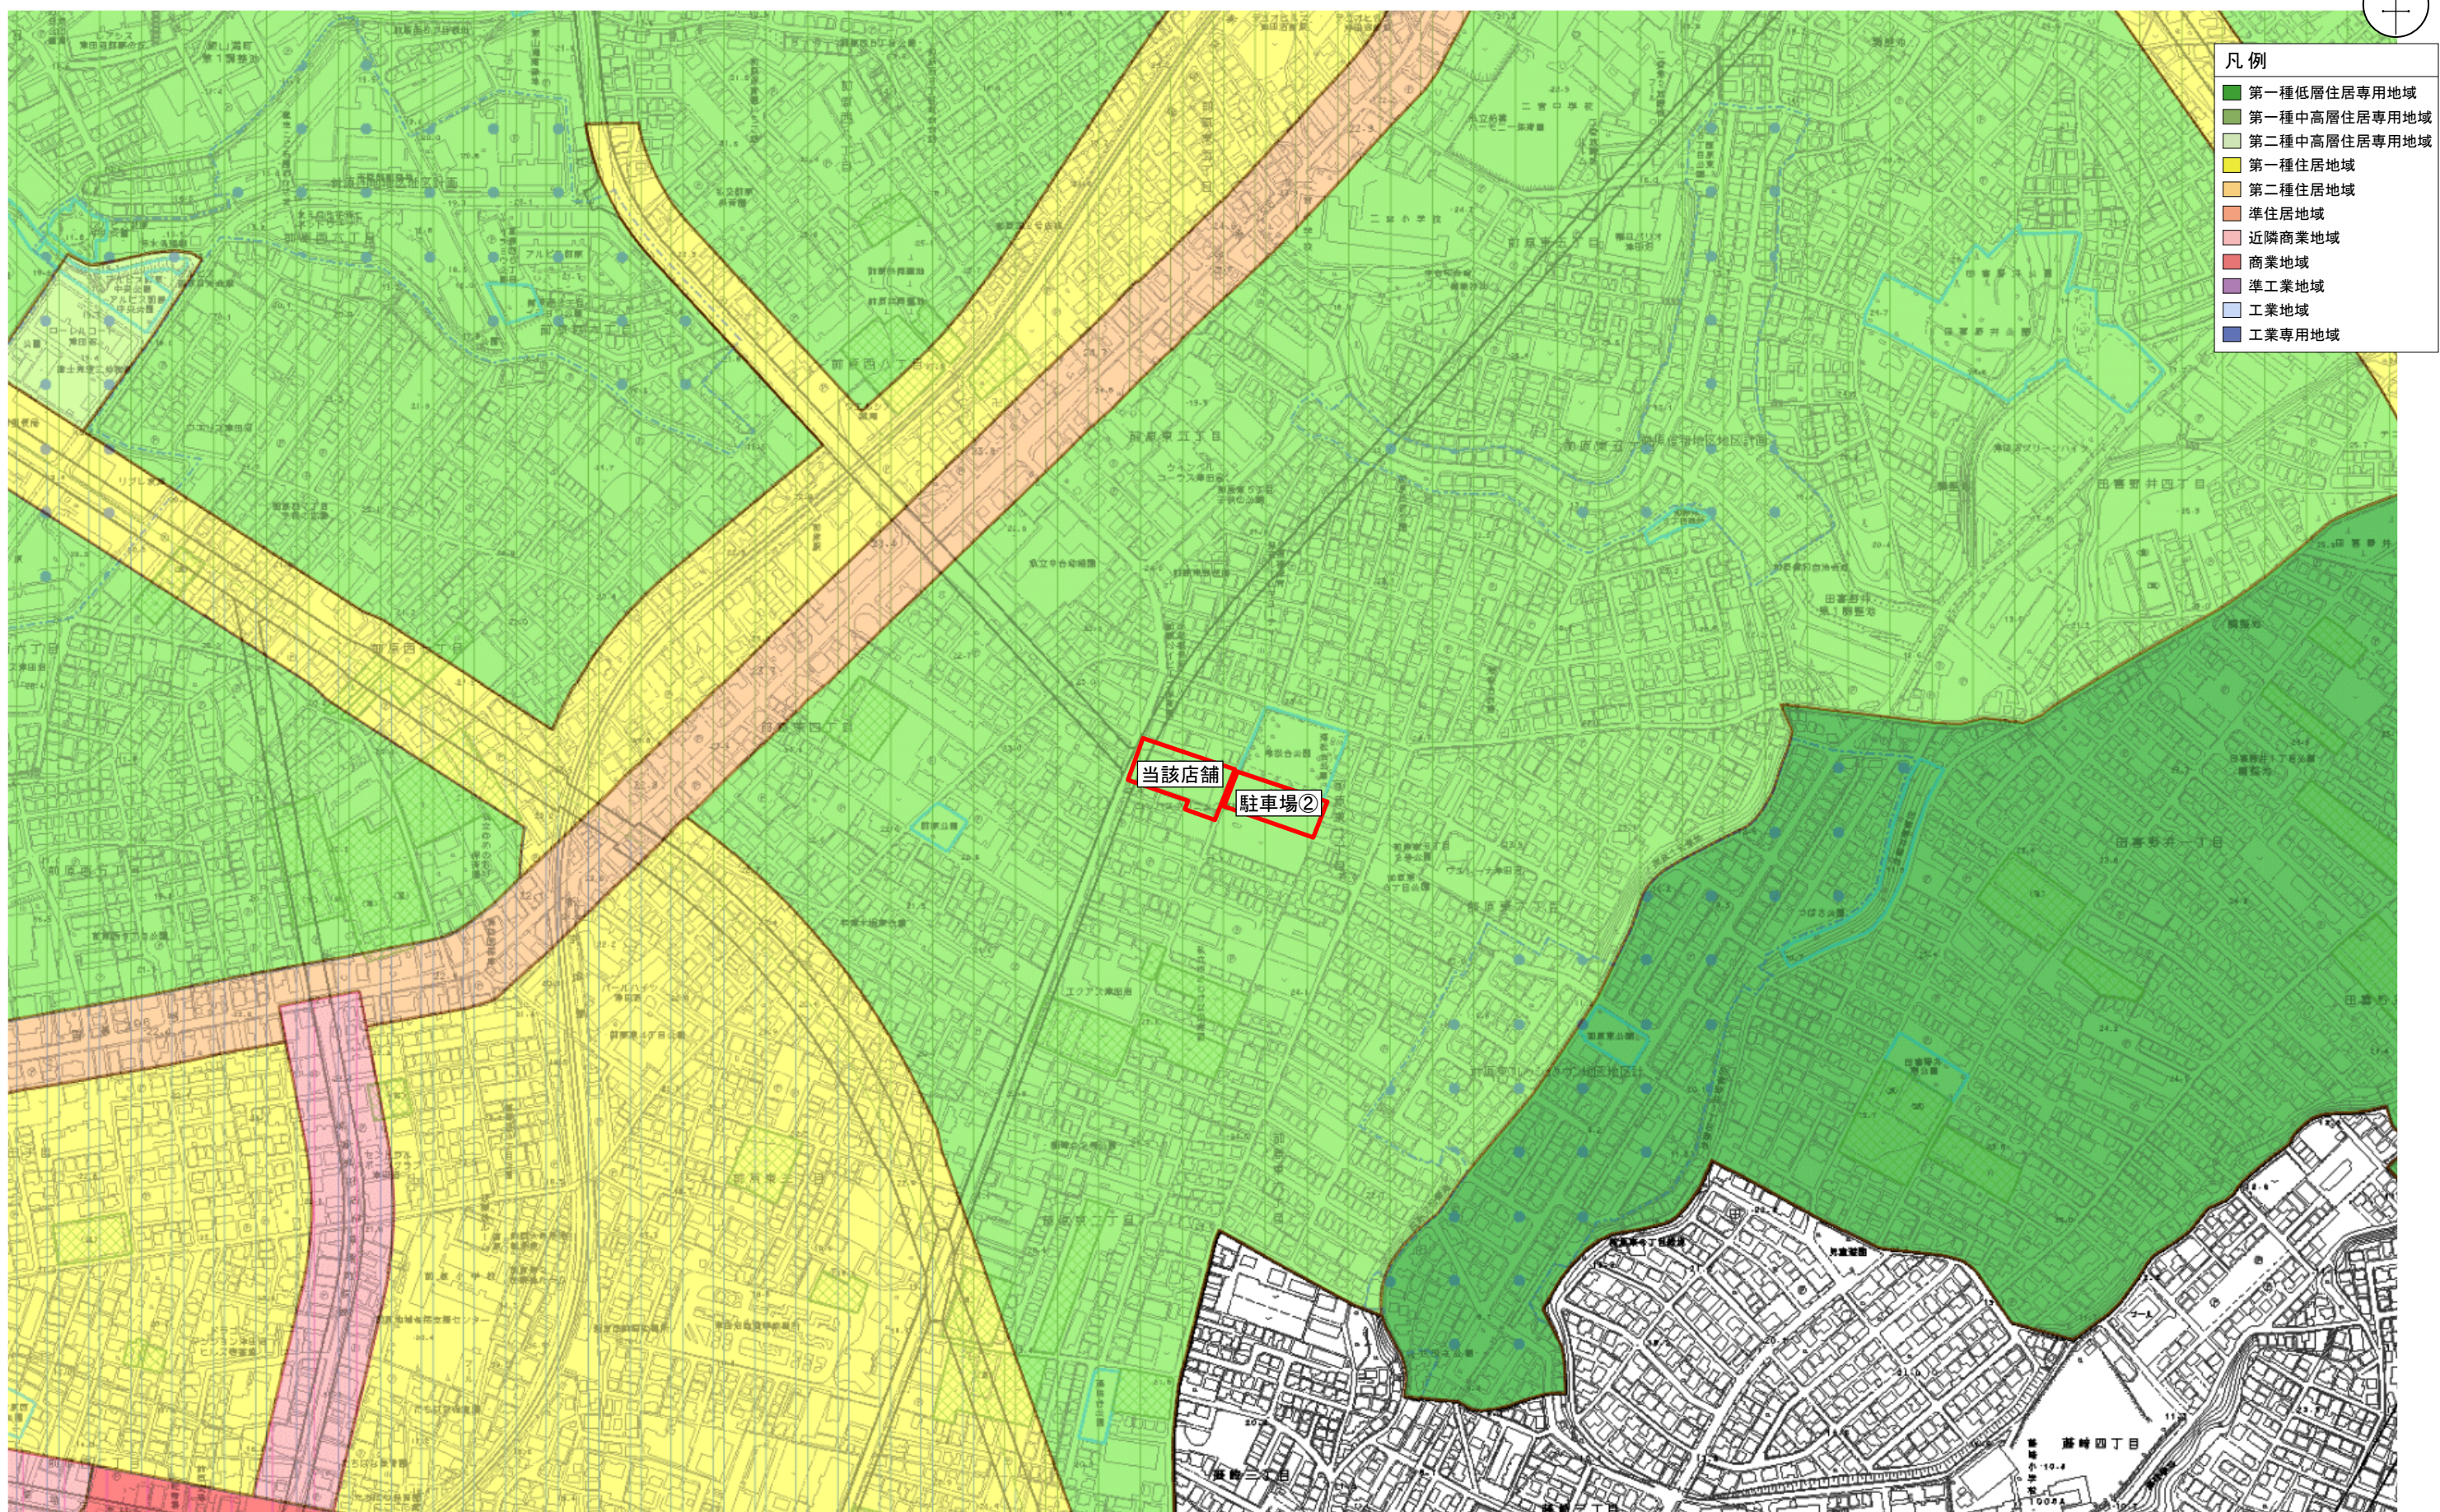

図面 4 - 1 建物配置図及び 1 階平面図（変更前）

SCALE=1:500

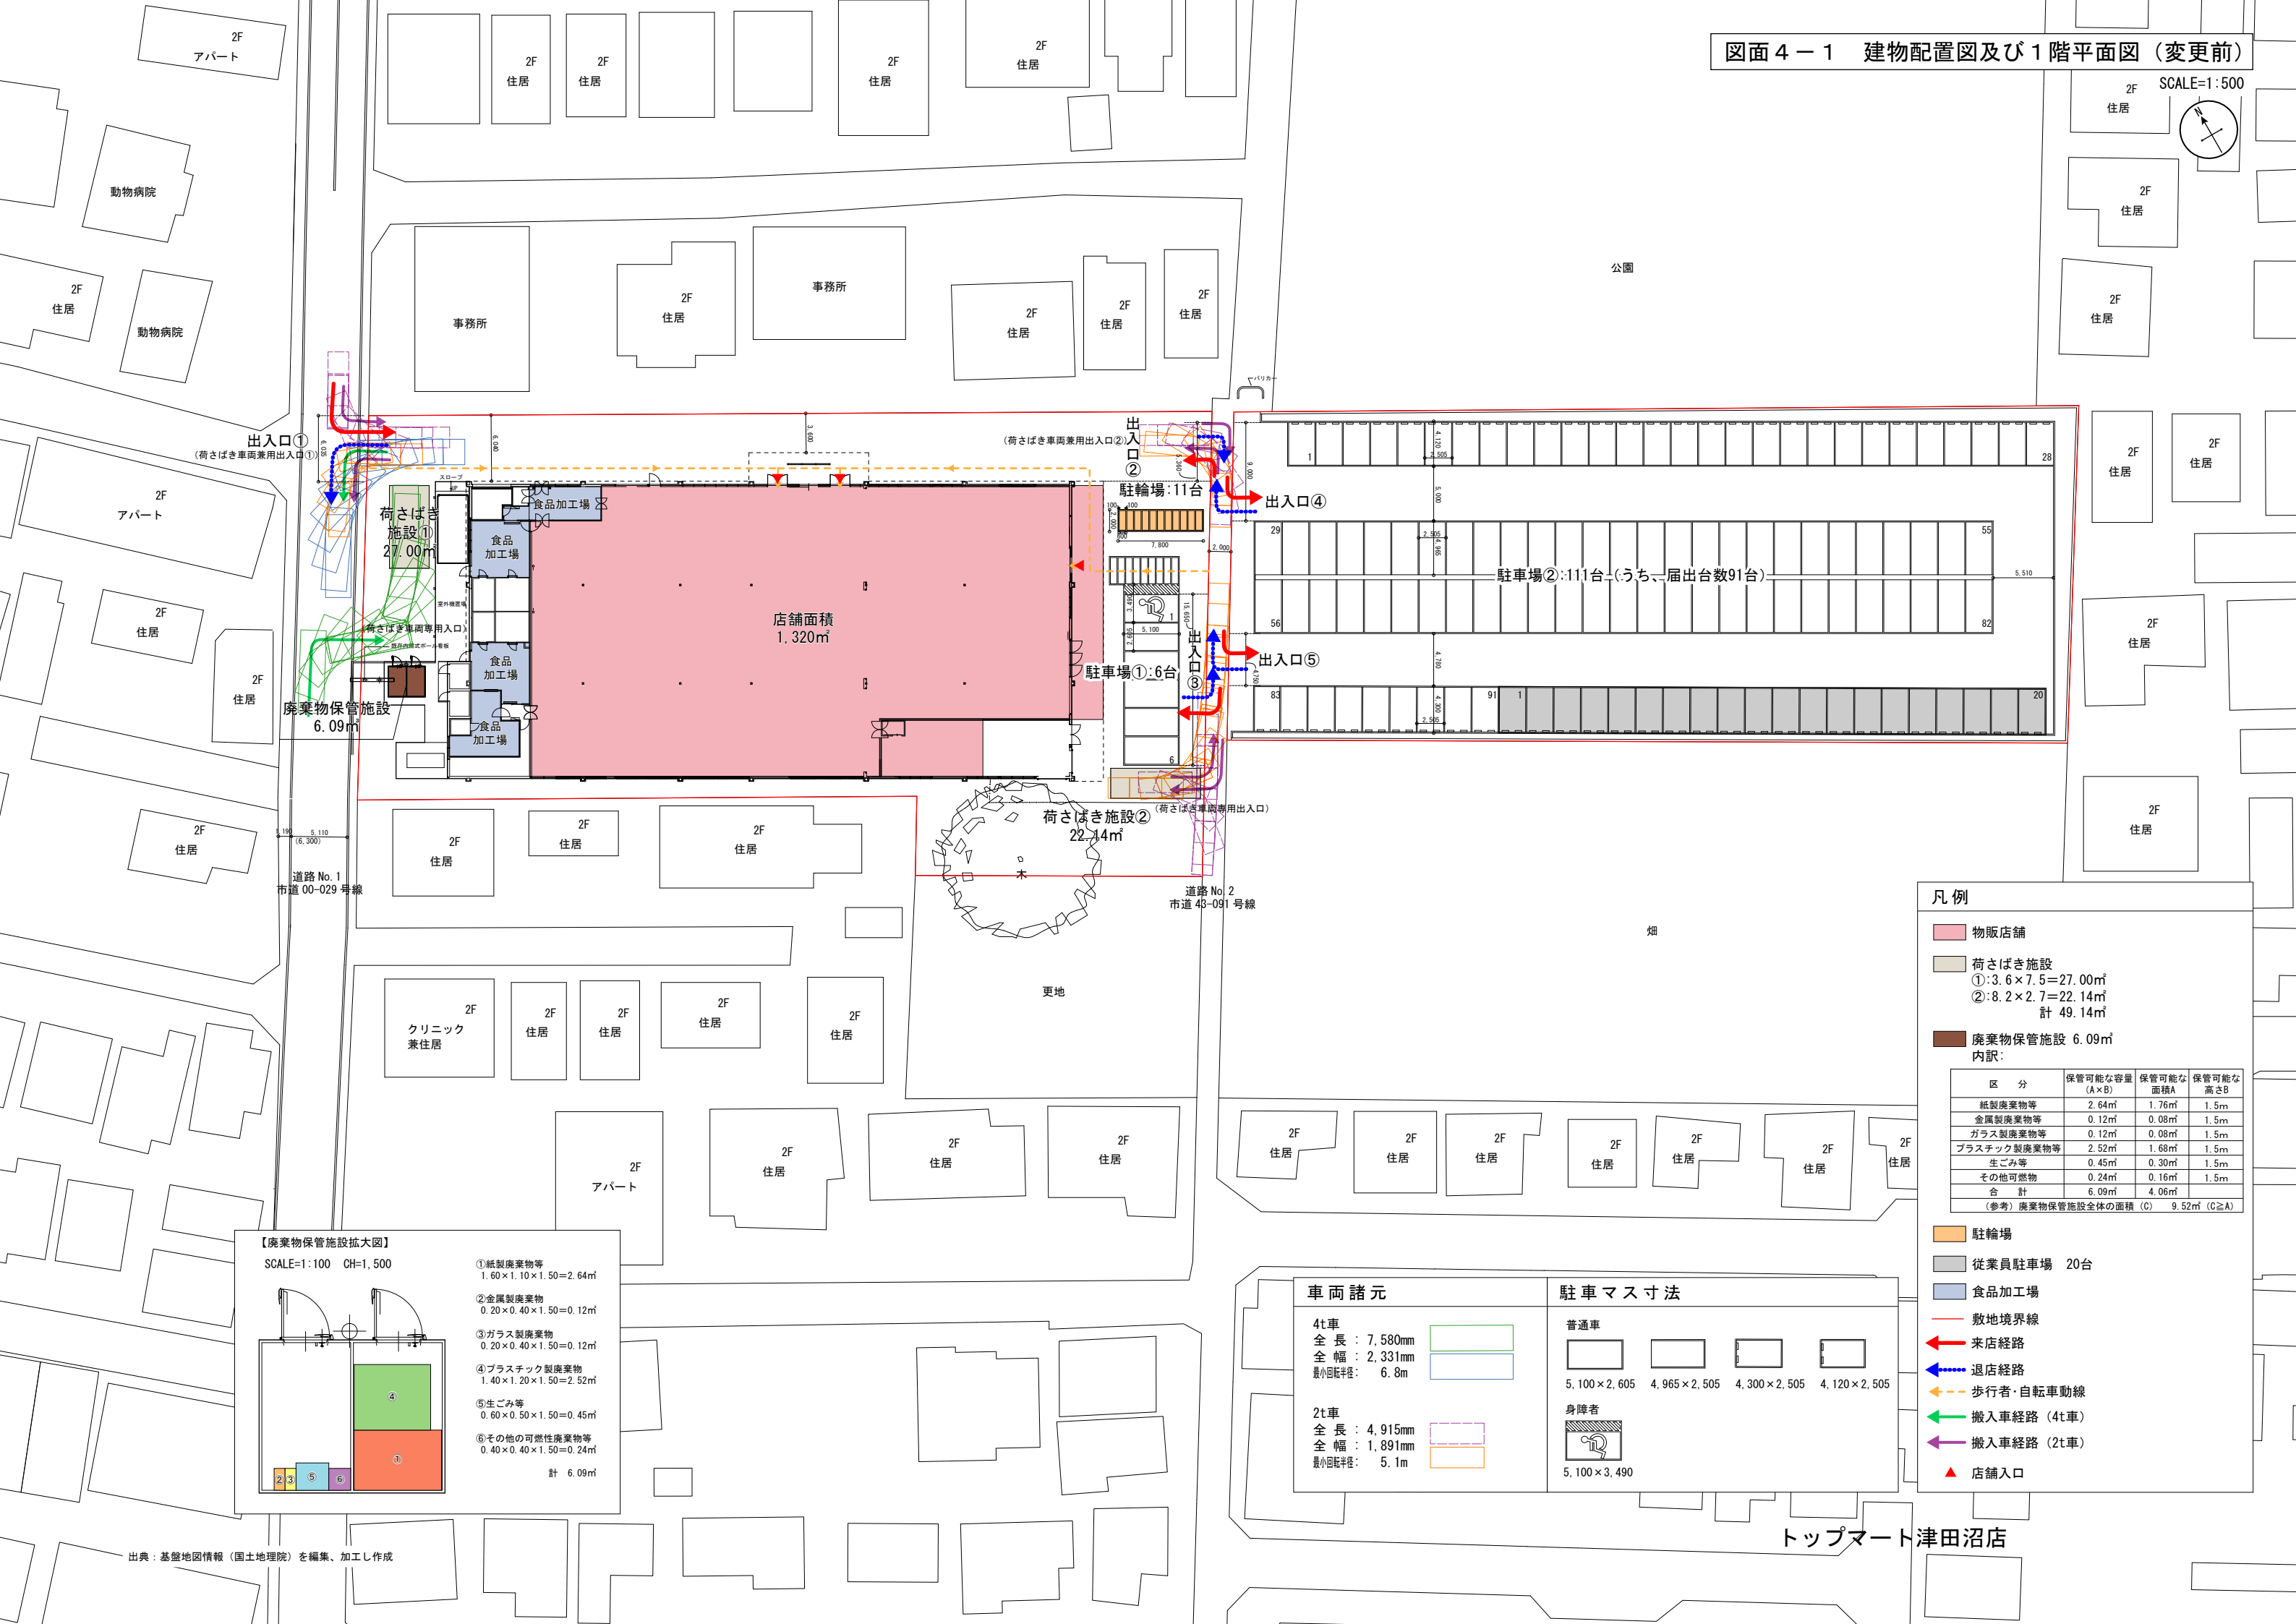


凡 例

- 物販店舗
- 荷さばき施設
①:3.6×7.5=27.00㎡
②:8.2×2.7=22.14㎡
計 49.14㎡
- 廃棄物保管施設 6.09㎡
内訳:

区 分	保管可能な容量 (A×B)	保管可能な 面積A	保管可能な 高さB
紙製廃棄物等	2.64㎡	1.76㎡	1.5m
金属製廃棄物等	0.12㎡	0.08㎡	1.5m
ガラス製廃棄物等	0.12㎡	0.08㎡	1.5m
プラスチック製廃棄物等	2.52㎡	1.68㎡	1.5m
生ごみ等	0.45㎡	0.30㎡	1.5m
その他の可燃性廃棄物等	0.24㎡	0.16㎡	1.5m
合 計	6.09㎡	4.06㎡	

(参考) 廃棄物保管施設全体の面積 (C) 9.52㎡ (C≧A)
- 駐輪場
- 従業員駐車場 20台
- 食品加工場
- 敷地境界線
- 来店経路
- 退店経路
- 歩行者・自転車動線
- 搬入車経路 (4t車)
- 搬入車経路 (2t車)
- 店舗入口

【廃棄物保管施設拡大図】
SCALE=1:100 CH=1,500

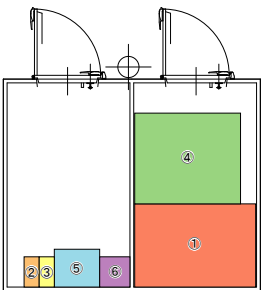

- ①紙製廃棄物等
1.60×1.10×1.50=2.64㎡
- ②金属製廃棄物
0.20×0.40×1.50=0.12㎡
- ③ガラス製廃棄物
0.20×0.40×1.50=0.12㎡
- ④プラスチック製廃棄物
1.40×1.20×1.50=2.52㎡
- ⑤生ごみ等
0.60×0.50×1.50=0.45㎡
- ⑥その他の可燃性廃棄物等
0.40×0.40×1.50=0.24㎡
- 計 6.09㎡

車両諸元


- 4t車
全 長 : 7,580mm
全 幅 : 2,331mm
最小回転半径: 6.8m
- 2t車
全 長 : 4,915mm
全 幅 : 1,891mm
最小回転半径: 5.1m

駐車マス寸法

- 普通車
5,100×2,605 4,965×2,505 4,300×2,505 4,120×2,505
- 身障者
5,100×3,490

図面 4 - 2 建物配置図及び 1 階平面図（変更後）

SCALE=1:500

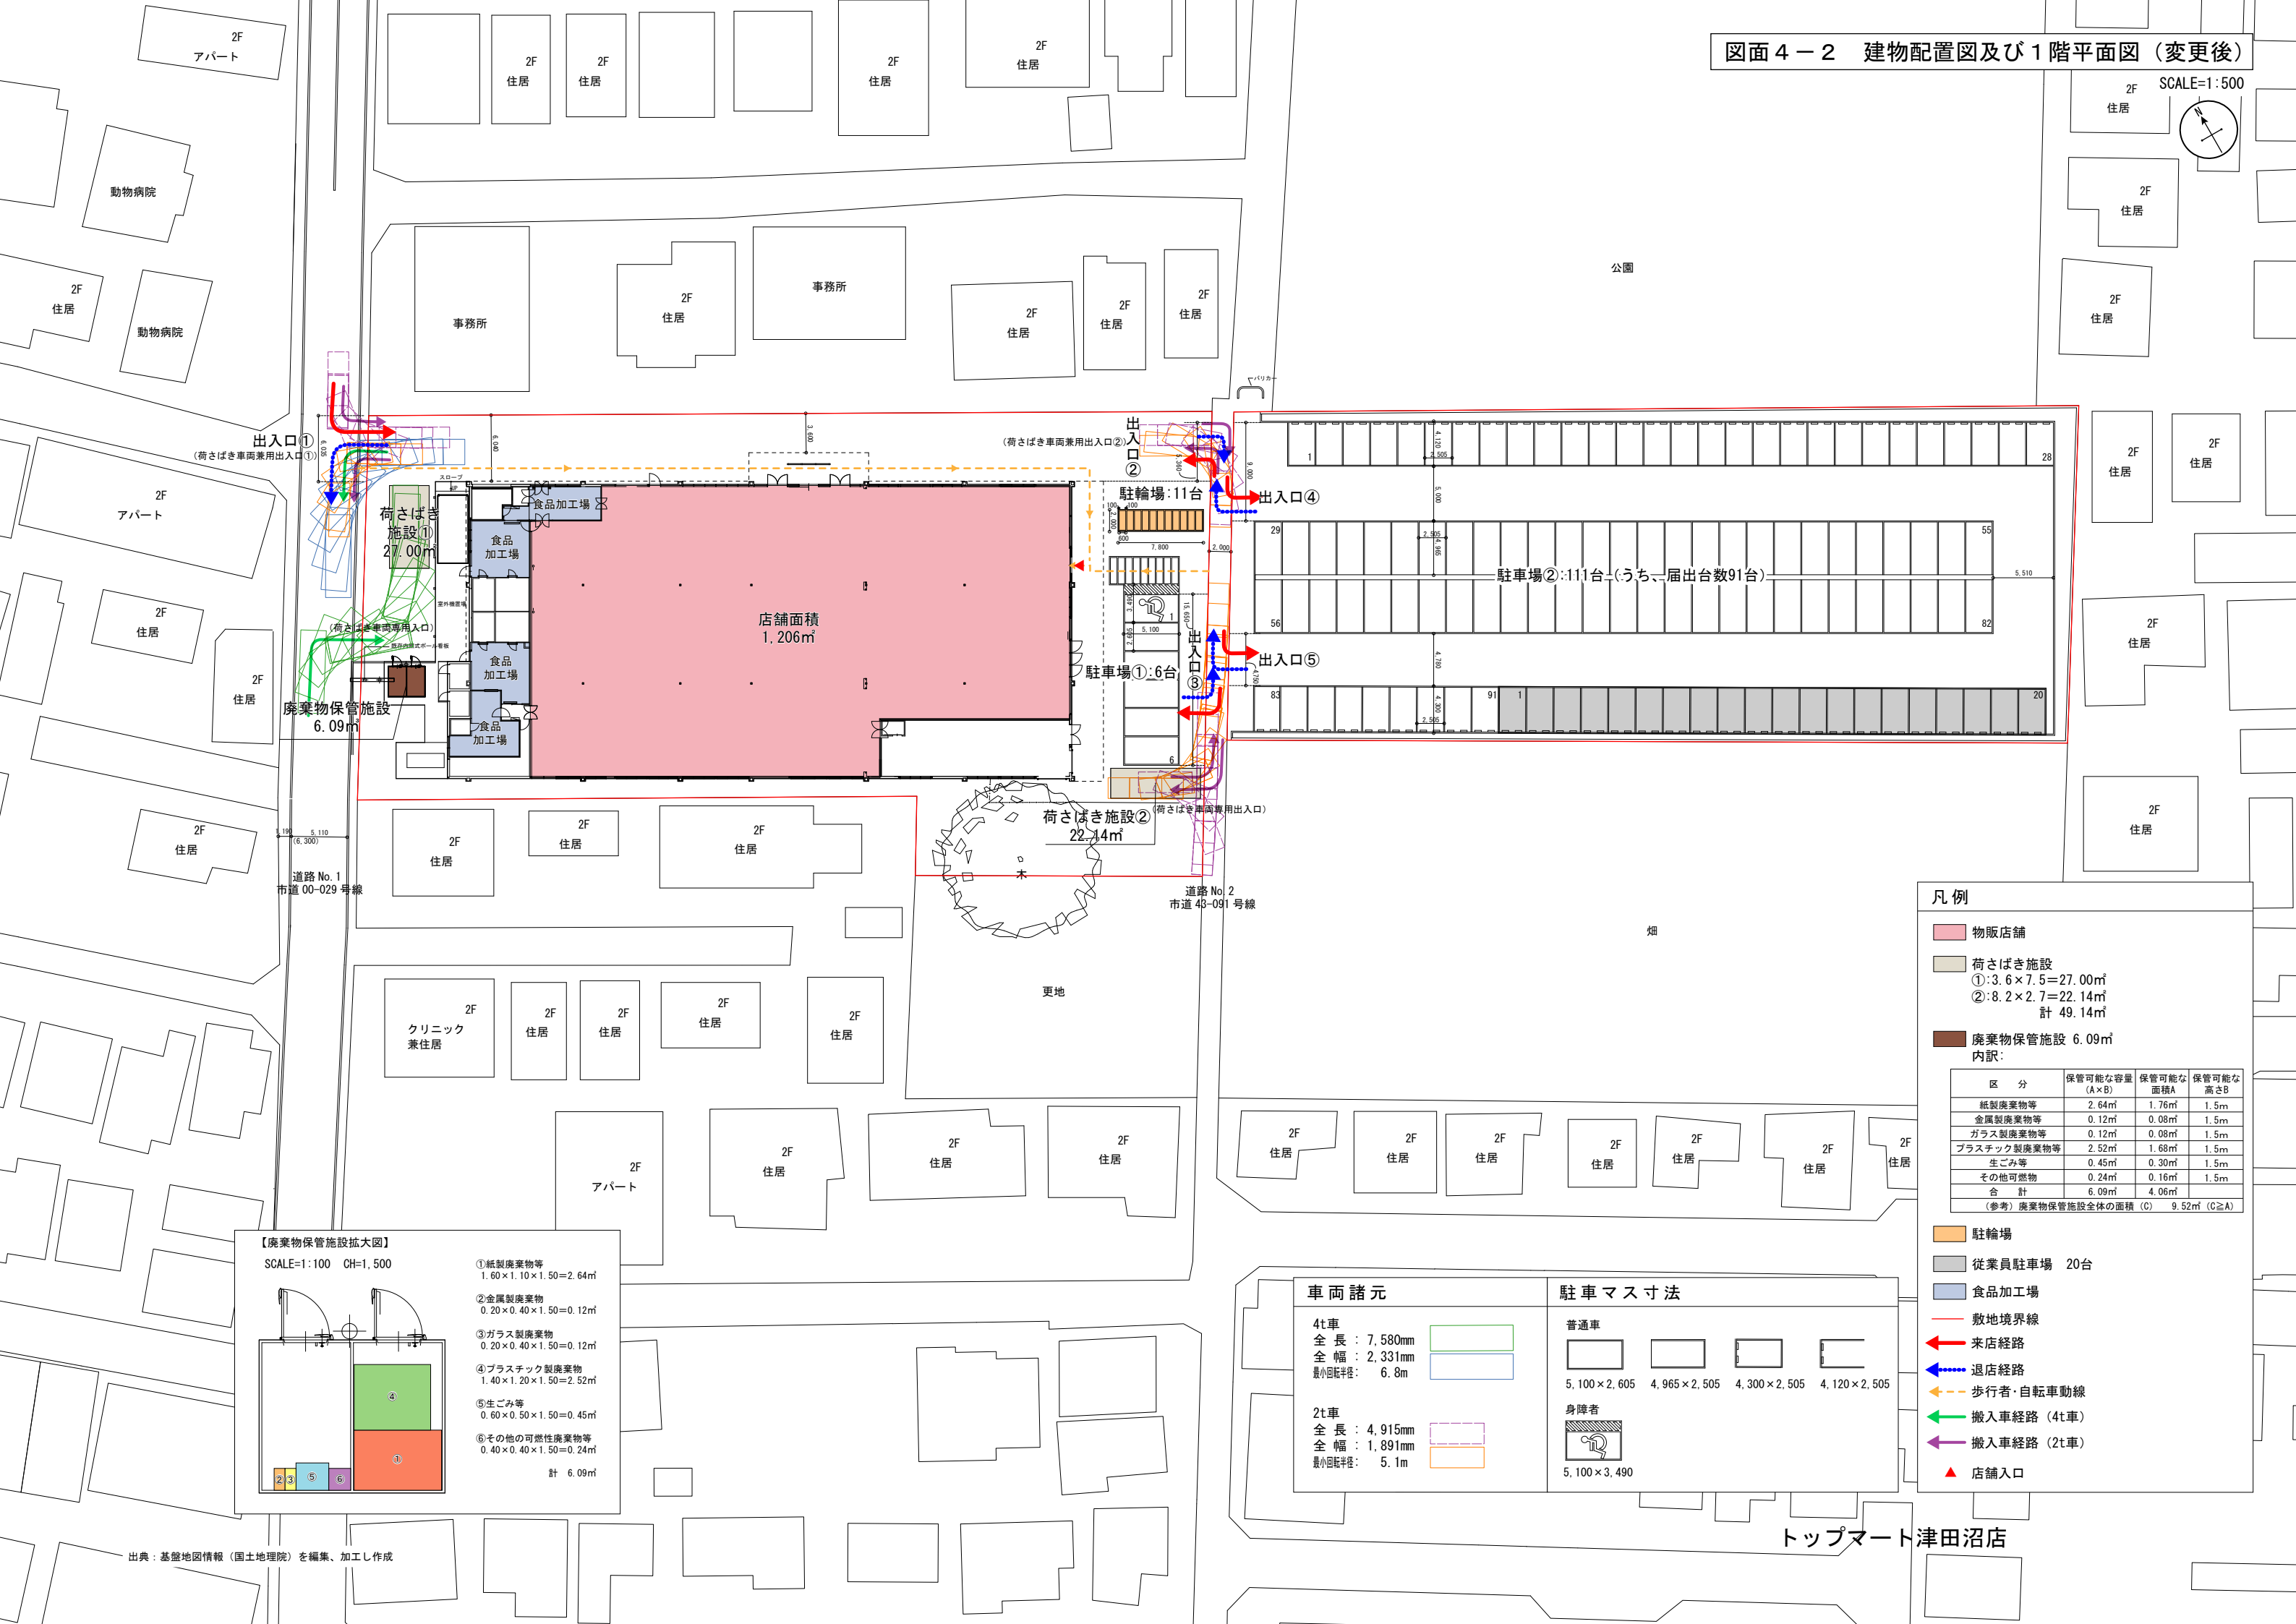


凡 例

- 物販店舗
- 荷さばき施設
 - ①:3.6×7.5=27.00㎡
 - ②:8.2×2.7=22.14㎡
 - 計 49.14㎡
- 廃棄物保管施設 6.09㎡
内訳:

区 分	保管可能な容量 (A×B)	保管可能な面積A	保管可能な高さB
紙製廃棄物等	2.64㎡	1.76㎡	1.5m
金属製廃棄物等	0.12㎡	0.08㎡	1.5m
ガラス製廃棄物等	0.12㎡	0.08㎡	1.5m
プラスチック製廃棄物等	2.52㎡	1.68㎡	1.5m
生ごみ等	0.45㎡	0.30㎡	1.5m
その他の可燃性廃棄物等	0.24㎡	0.16㎡	1.5m
合 計	6.09㎡	4.06㎡	

(参考) 廃棄物保管施設全体の面積 (C) 9.52㎡ (C≧A)
- 駐輪場
- 従業員駐車場 20台
- 食品加工場
- 敷地境界線
- 来店経路
- 退店経路
- 歩行者・自転車動線
- 搬入車経路 (4t車)
- 搬入車経路 (2t車)
- 店舗入口

【廃棄物保管施設拡大図】
SCALE=1:100 CH=1,500

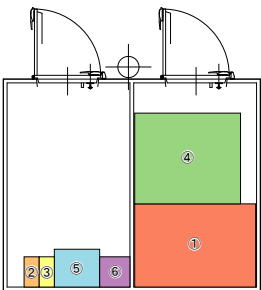

- ①紙製廃棄物等
1.60×1.10×1.50=2.64㎡
- ②金属製廃棄物
0.20×0.40×1.50=0.12㎡
- ③ガラス製廃棄物
0.20×0.40×1.50=0.12㎡
- ④プラスチック製廃棄物
1.40×1.20×1.50=2.52㎡
- ⑤生ごみ等
0.60×0.50×1.50=0.45㎡
- ⑥その他の可燃性廃棄物等
0.40×0.40×1.50=0.24㎡
- 計 6.09㎡

車両諸元


- 4t車
全 長 : 7,580mm
全 幅 : 2,331mm
最小回転半径: 6.8m
- 2t車
全 長 : 4,915mm
全 幅 : 1,891mm
最小回転半径: 5.1m

駐車マス寸法

- 普通車
5,100×2,605 4,965×2,505 4,300×2,505 4,120×2,505
- 身障者
5,100×3,490



凡 例	
	物販店舗

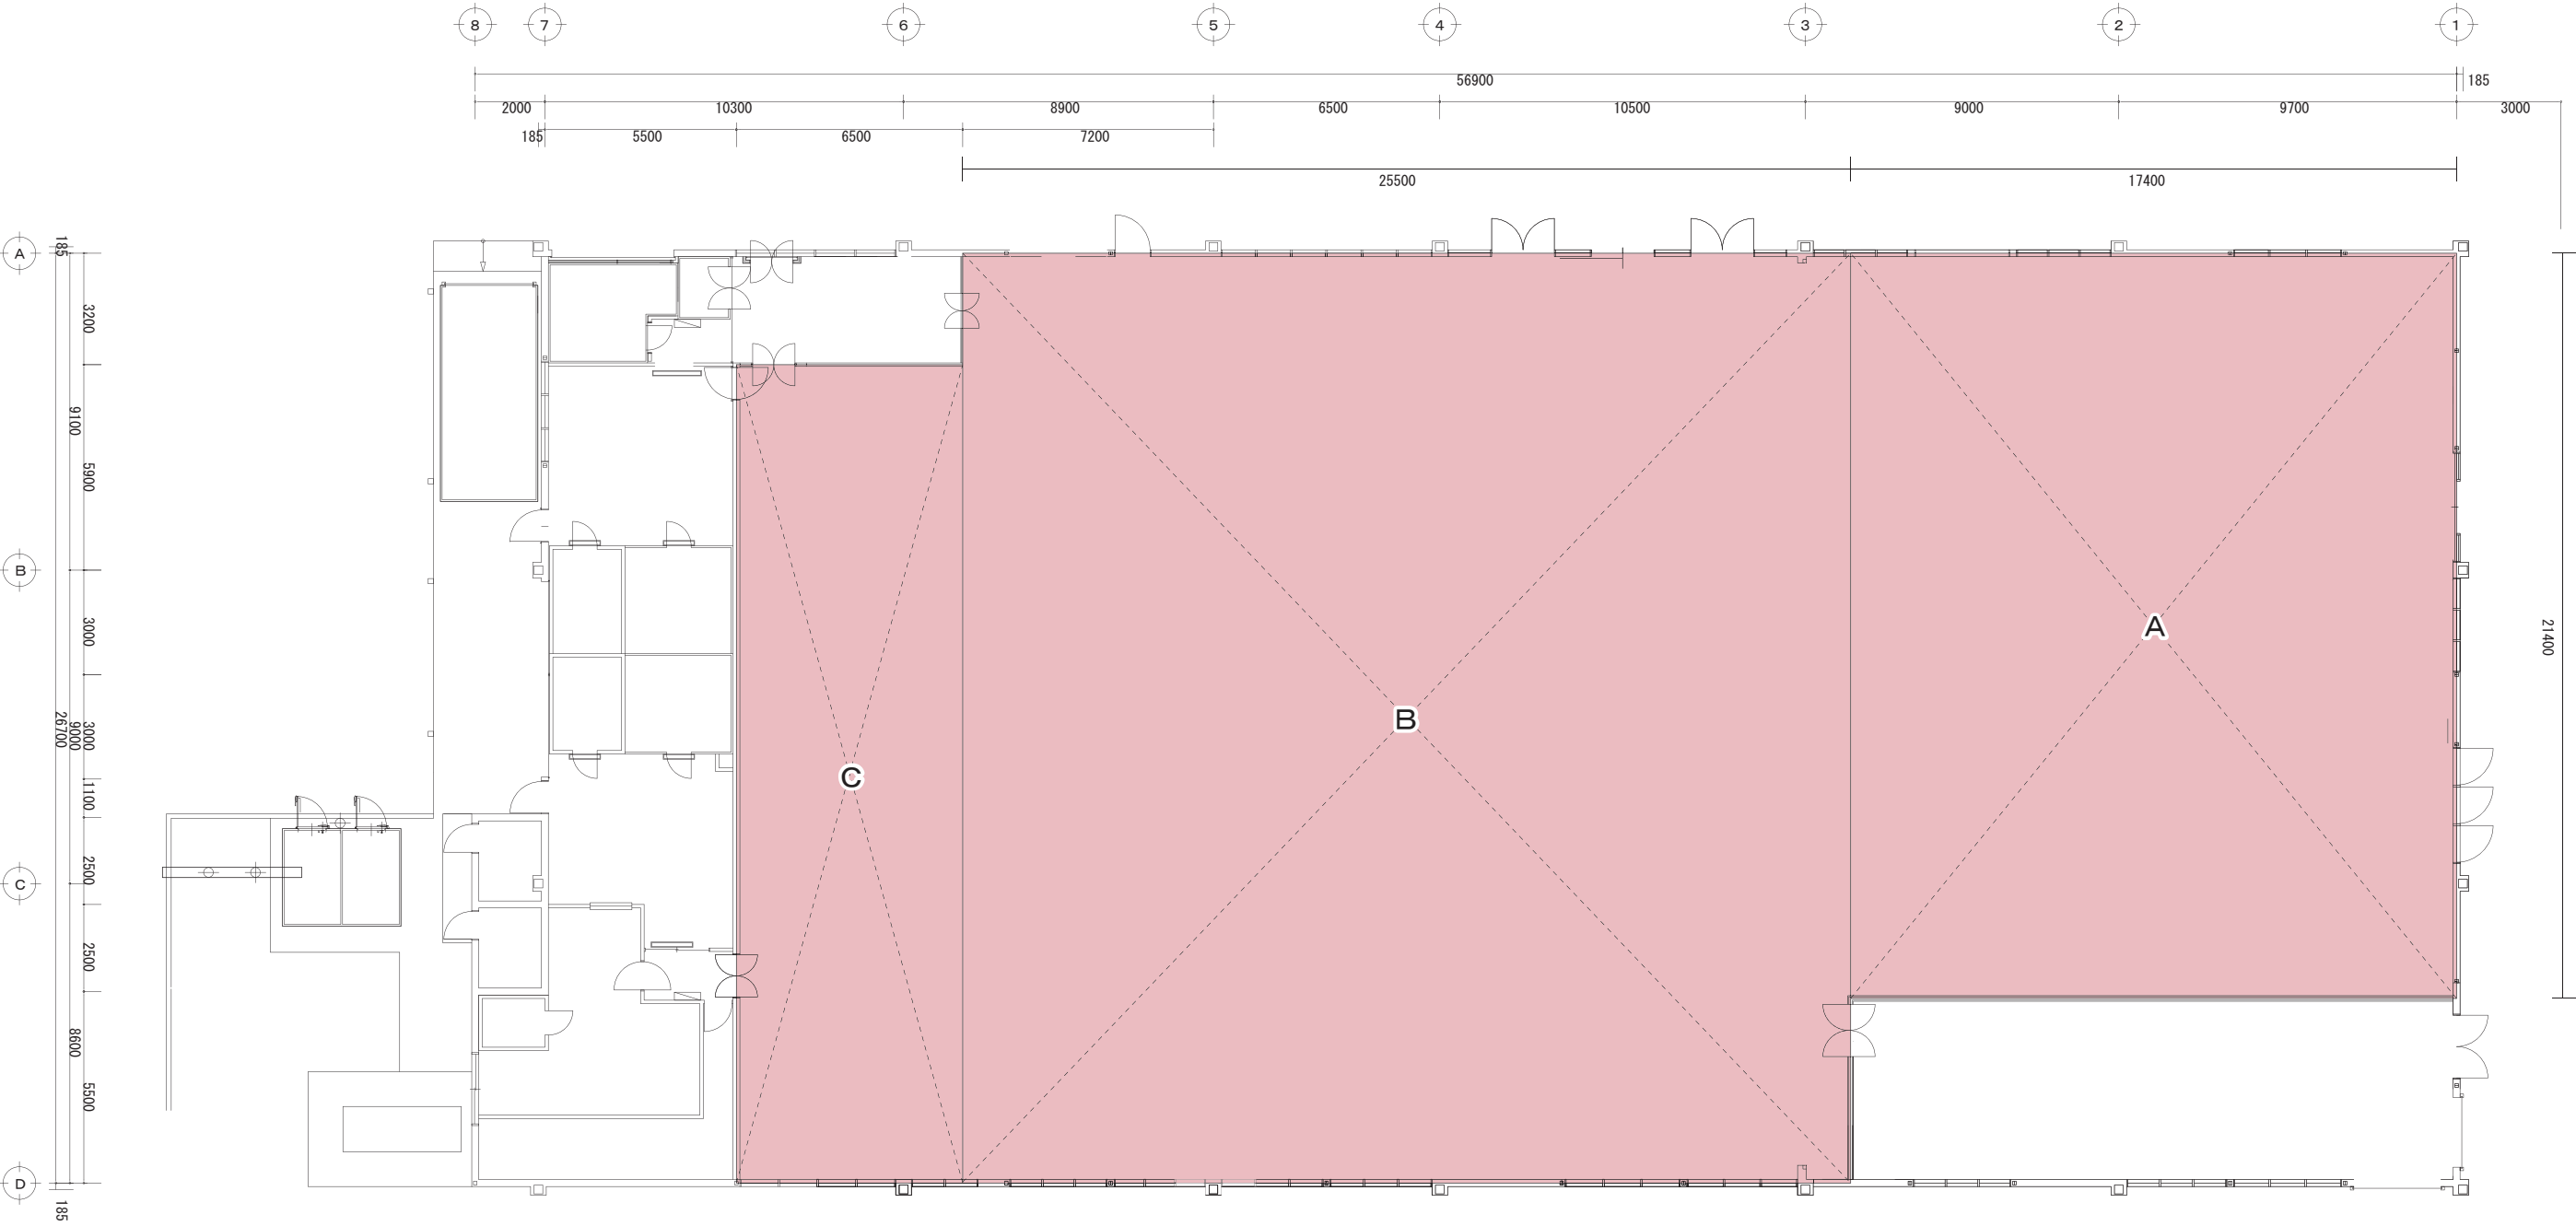

求積表

記号	計算式 (m)	面積 (㎡)
A	17. 400 × 21. 400	372. 360000
B	25. 500 × 26. 700	680. 850000
C	6. 500 × 23. 500	152. 750000
合計		1, 205. 96

店舗面積
1, 206㎡

図面 6 来退店経路図

SCALE=1:2,000



凡 例

→ 来店経路
← 退店経路

通 学 路


二宮小学校



図面 7 騒音源及び予測地点配置図

SCALE=1:500

用途地域：第一種中高層住居専用地域

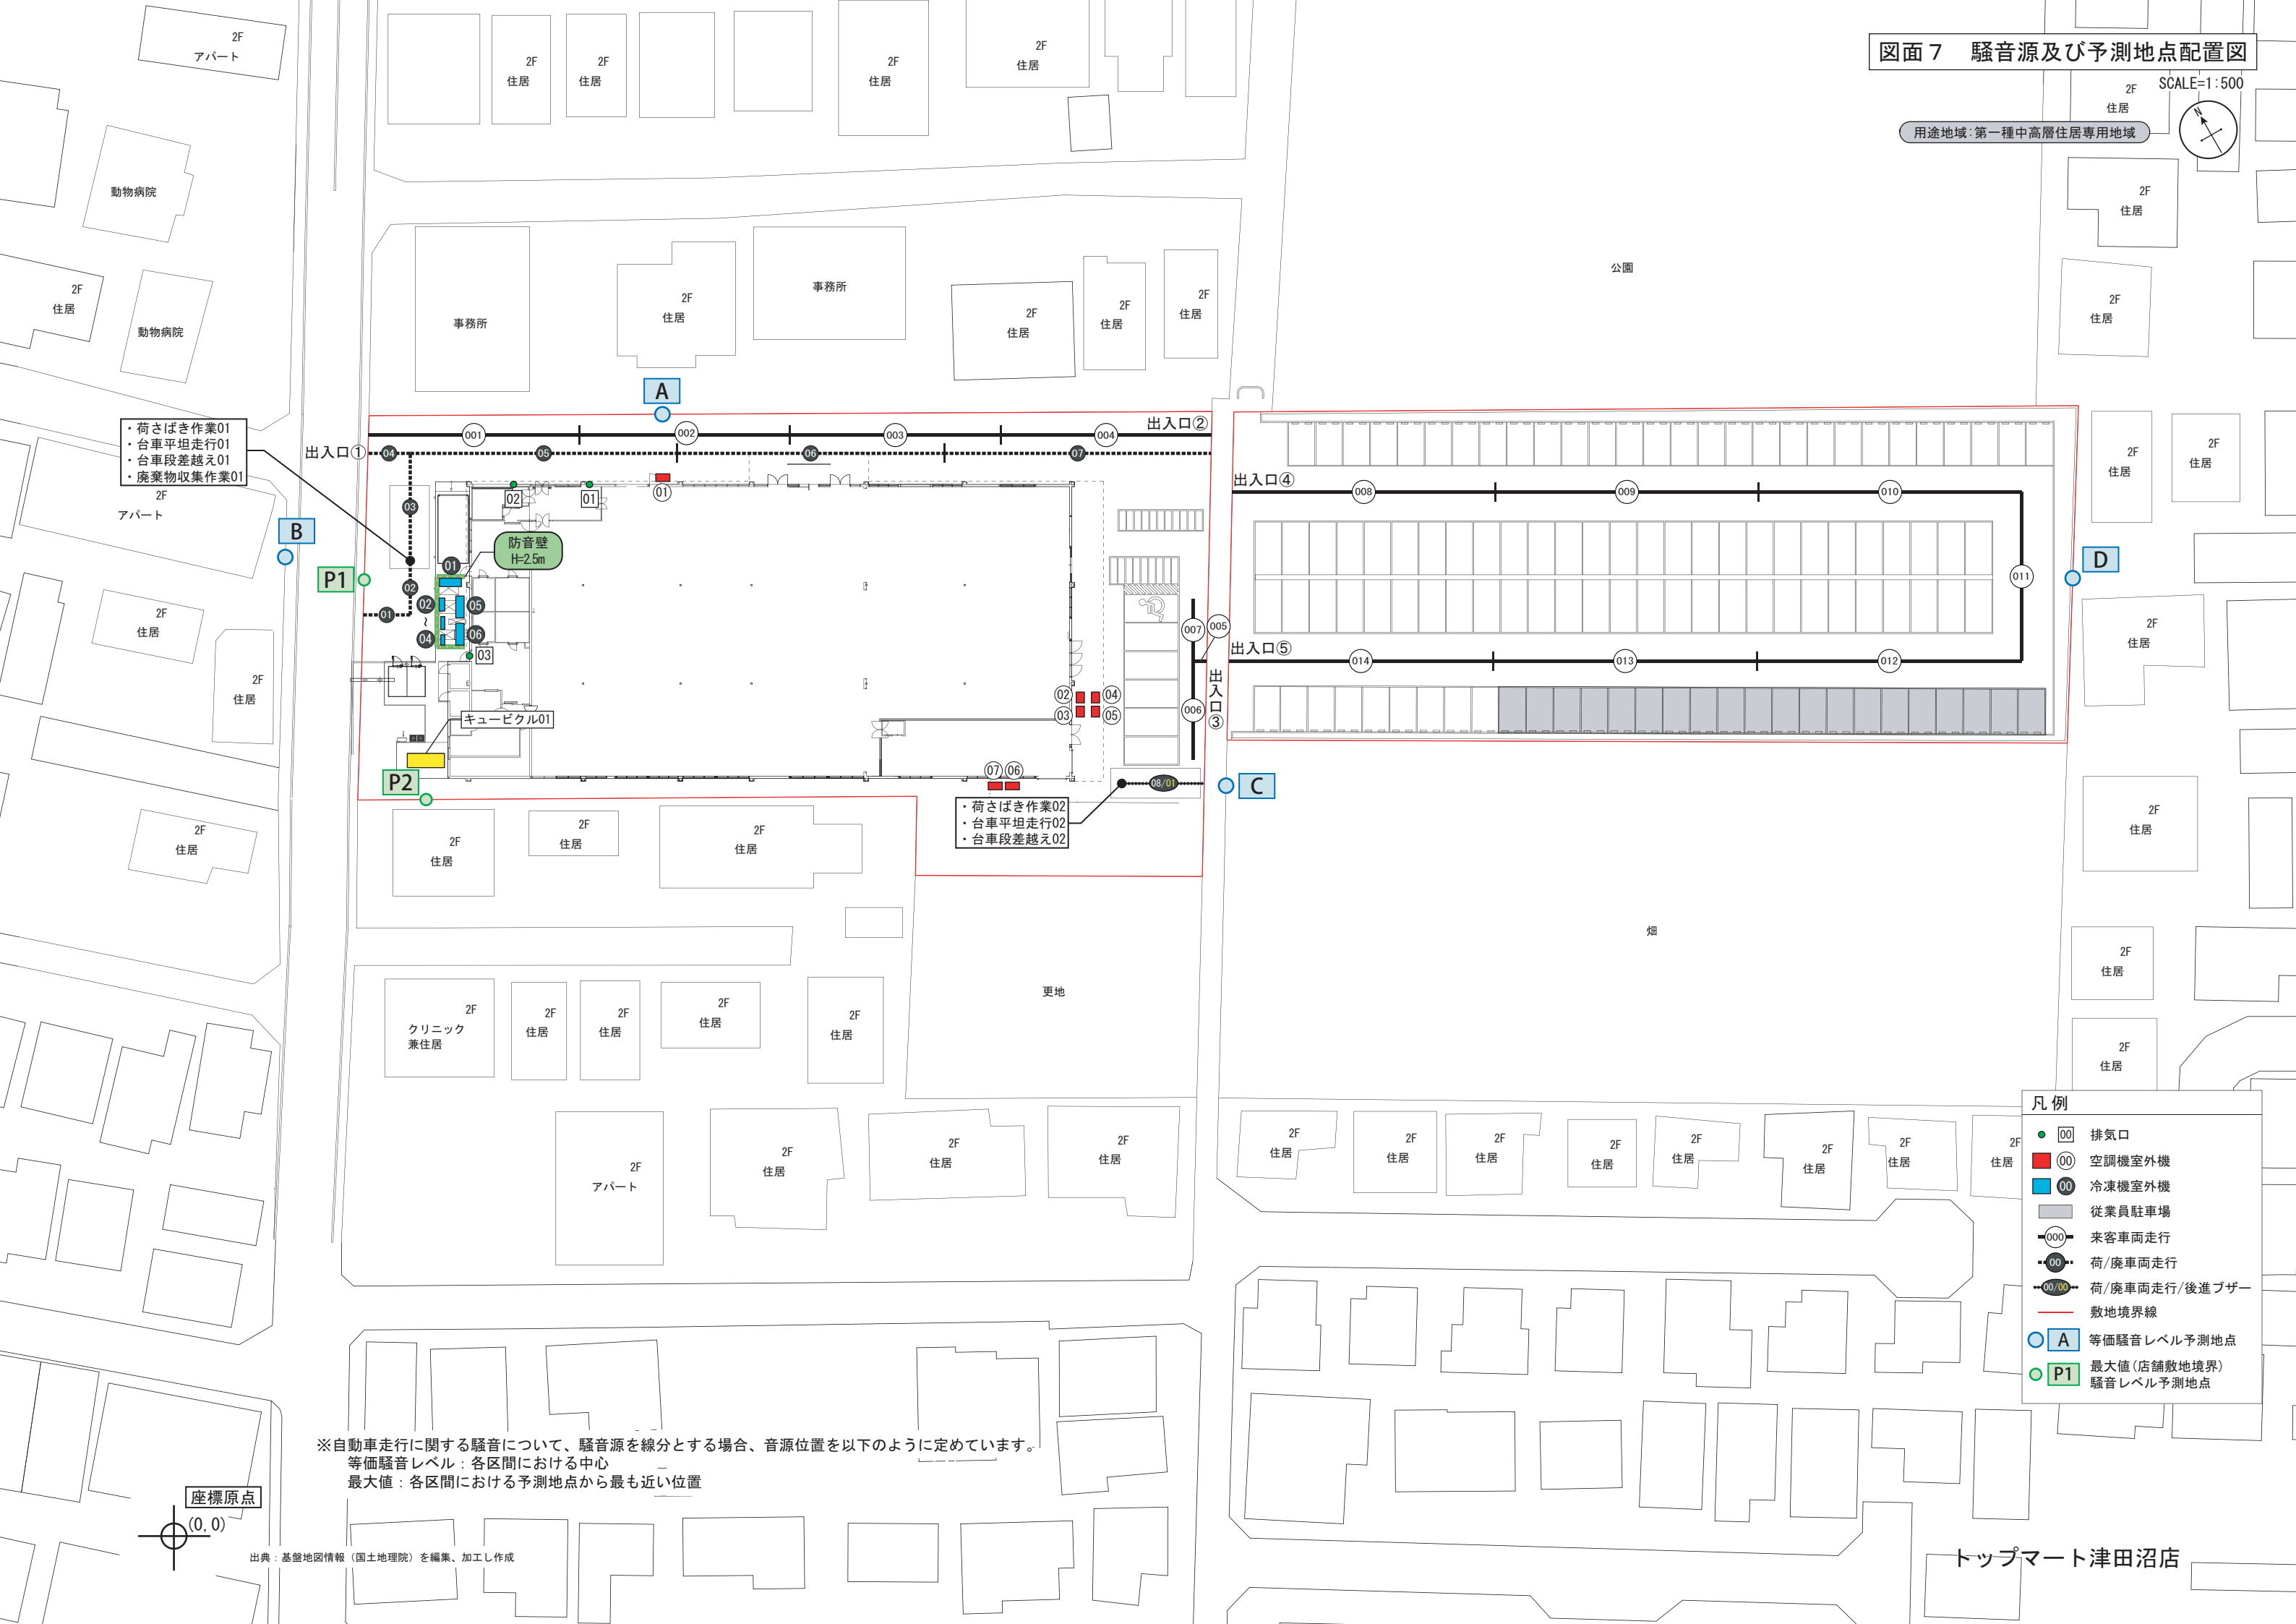

- ・荷さばき作業01
- ・台車平坦走行01
- ・台車段差越え01
- ・廃棄物収集作業01

出入口①

B

P1

防音壁
H=2.5m

キュービクル01

P2

- ・荷さばき作業02
- ・台車平坦走行02
- ・台車段差越え02

出入口②

出入口④

出入口⑤

出入口③

C

D

凡 例

- 00 排気口
- 00 空調機室外機
- 00 冷凍機室外機
- 従業員駐車場
- 000 来客車両走行
- 000 荷/廃車両走行
- 00/00 荷/廃車両走行/後進ブザー
- 敷地境界線
- A 等価騒音レベル予測地点
- P1 最大値(店舗敷地境界)騒音レベル予測地点

※自動車走行に関する騒音について、騒音源を線分とする場合、音源位置を以下のように定めています。
等価騒音レベル：各区分における中心
最大値：各区分における予測地点から最も近い位置

座標原点
(0, 0)

出典：基盤地図情報（国土地理院）を編集、加工し作成

トップマート津田沼店