

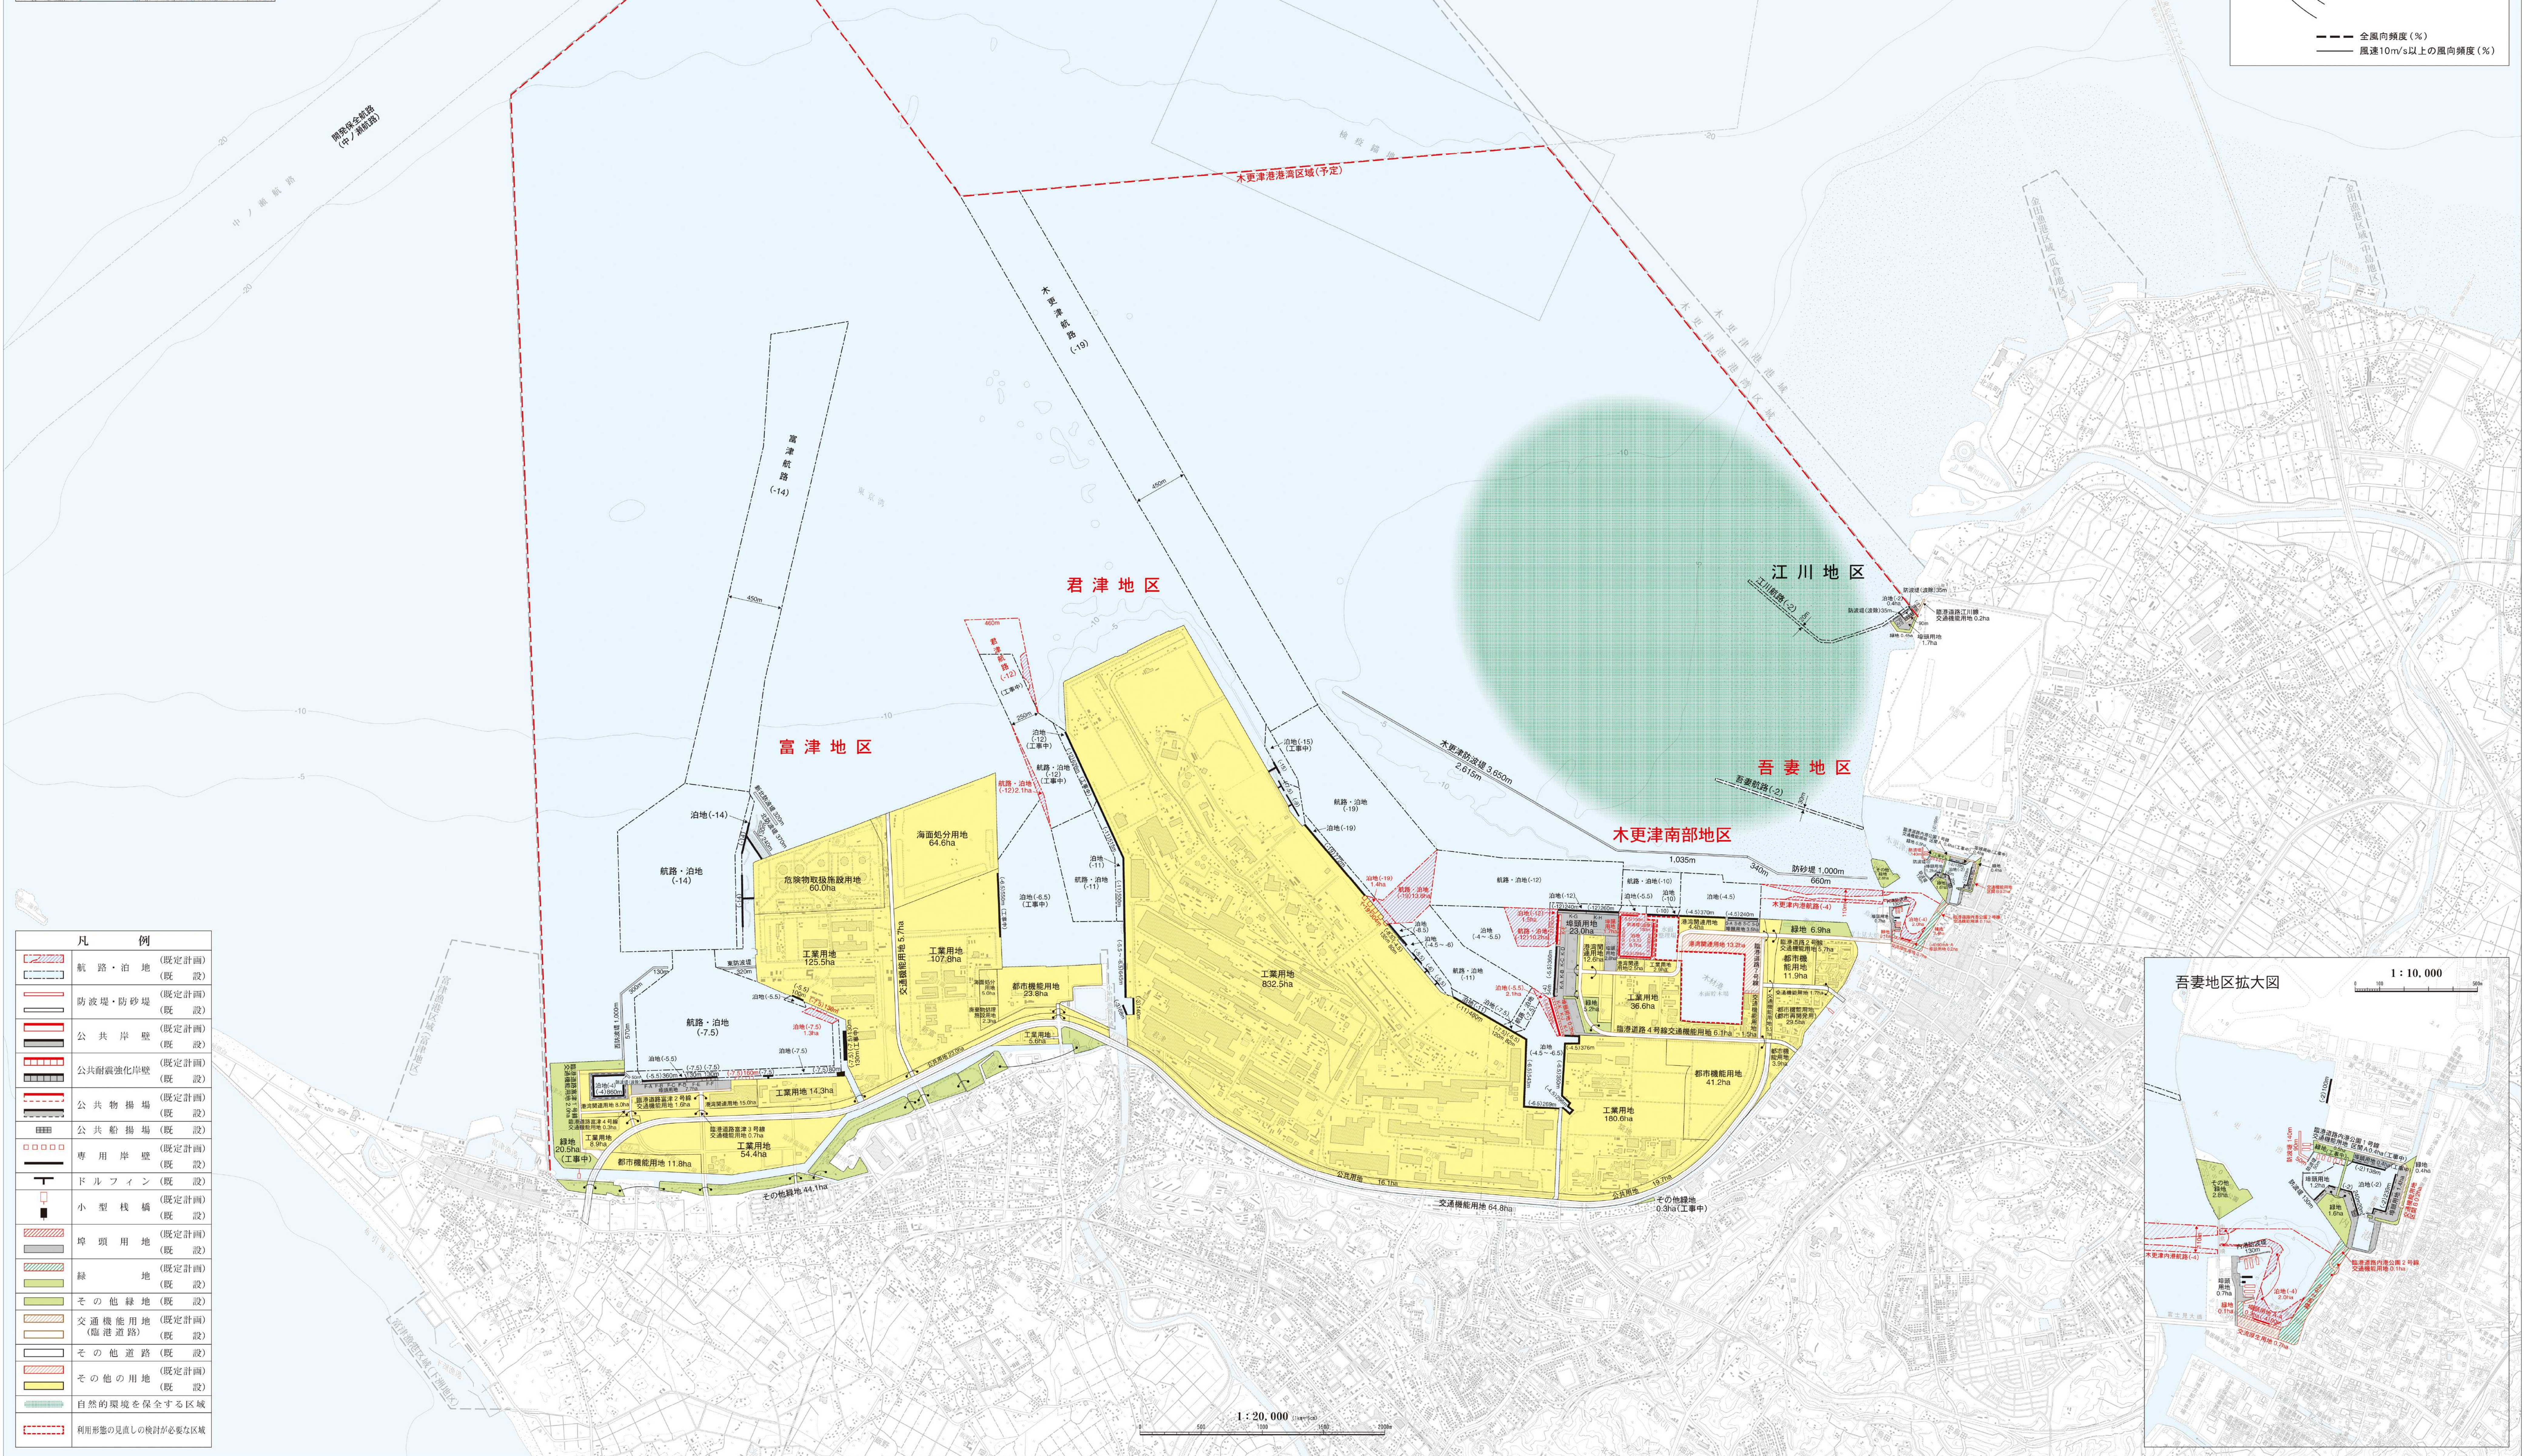


木更津港港湾計画図

1:2の地図の作成にあたっては、国土交通省の委託を受けて、関係機関の
2万5千分の1地形図を参照した。
【図面番号】 港24-01(2011.7.17版)

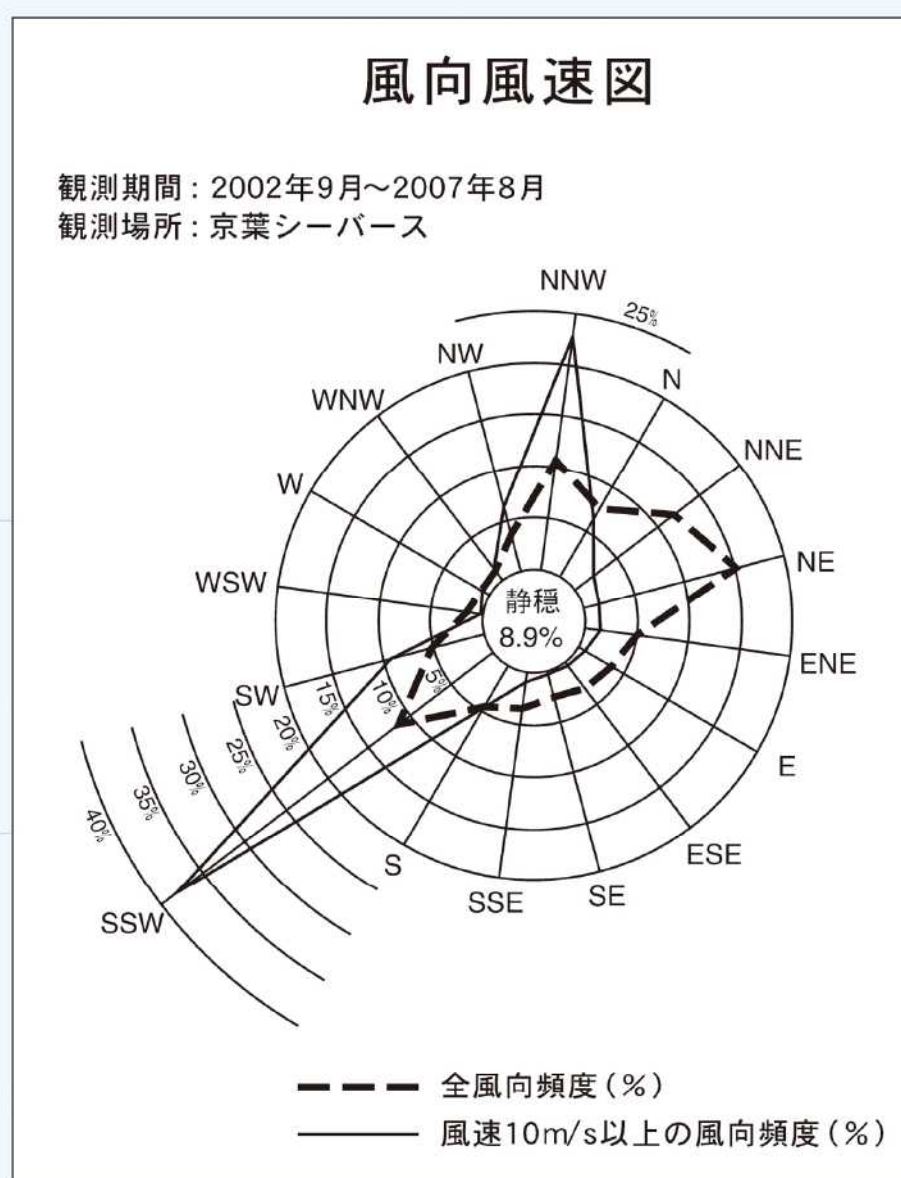

凡 例	
	航路・泊地 (既定計画)
	航路・泊地 (既 設)
	防波堤・防砂堤 (既定計画)
	防波堤・防砂堤 (既 設)
	公共岸壁 (既定計画)
	公共岸壁 (既 設)
	公共耐震強化岸壁 (既定計画)
	公共耐震強化岸壁 (既 設)
	公共物揚場 (既定計画)
	公共物揚場 (既 設)
	公共物揚場 (既定計画)
	公共物揚場 (既 設)
	専用岸壁 (既定計画)
	専用岸壁 (既 設)
	ドルフィン (既 設)
	小型栈橋 (既 設)
	(既定計画)
	埠頭用地 (既 設)
	緑 地 (既定計画)
	緑 地 (既 設)
	その他緑地 (既 設)
	交通機能用地 (既定計画)
	交通機能用地 (臨港道路) (既 設)
	その他道路 (既 設)
	(既定計画)
	その他の用地 (既 設)
	自然的環境を保全する区域
	利用影響の見直しの検討が必要な区域

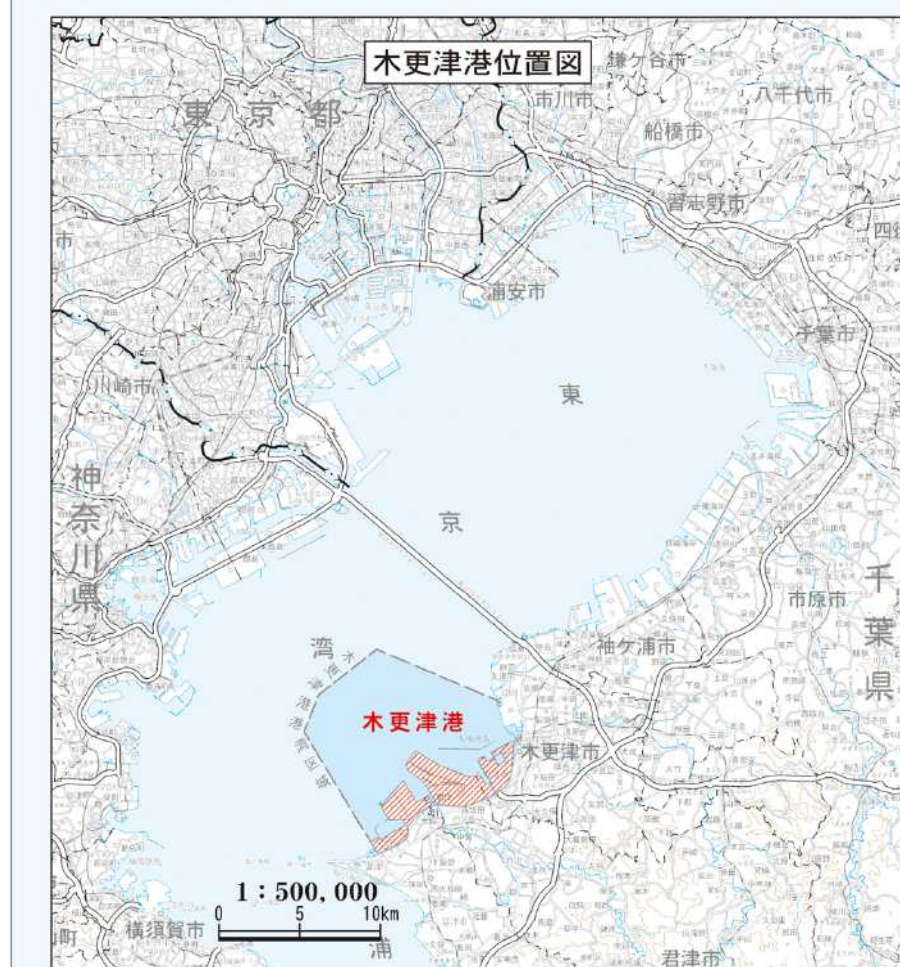