この地図は、国土地理院長の承認を得て、同院発行の２万５千分１地形図を複製したものである。（承認番号　平30関複、第6号）

千葉港港湾計画図

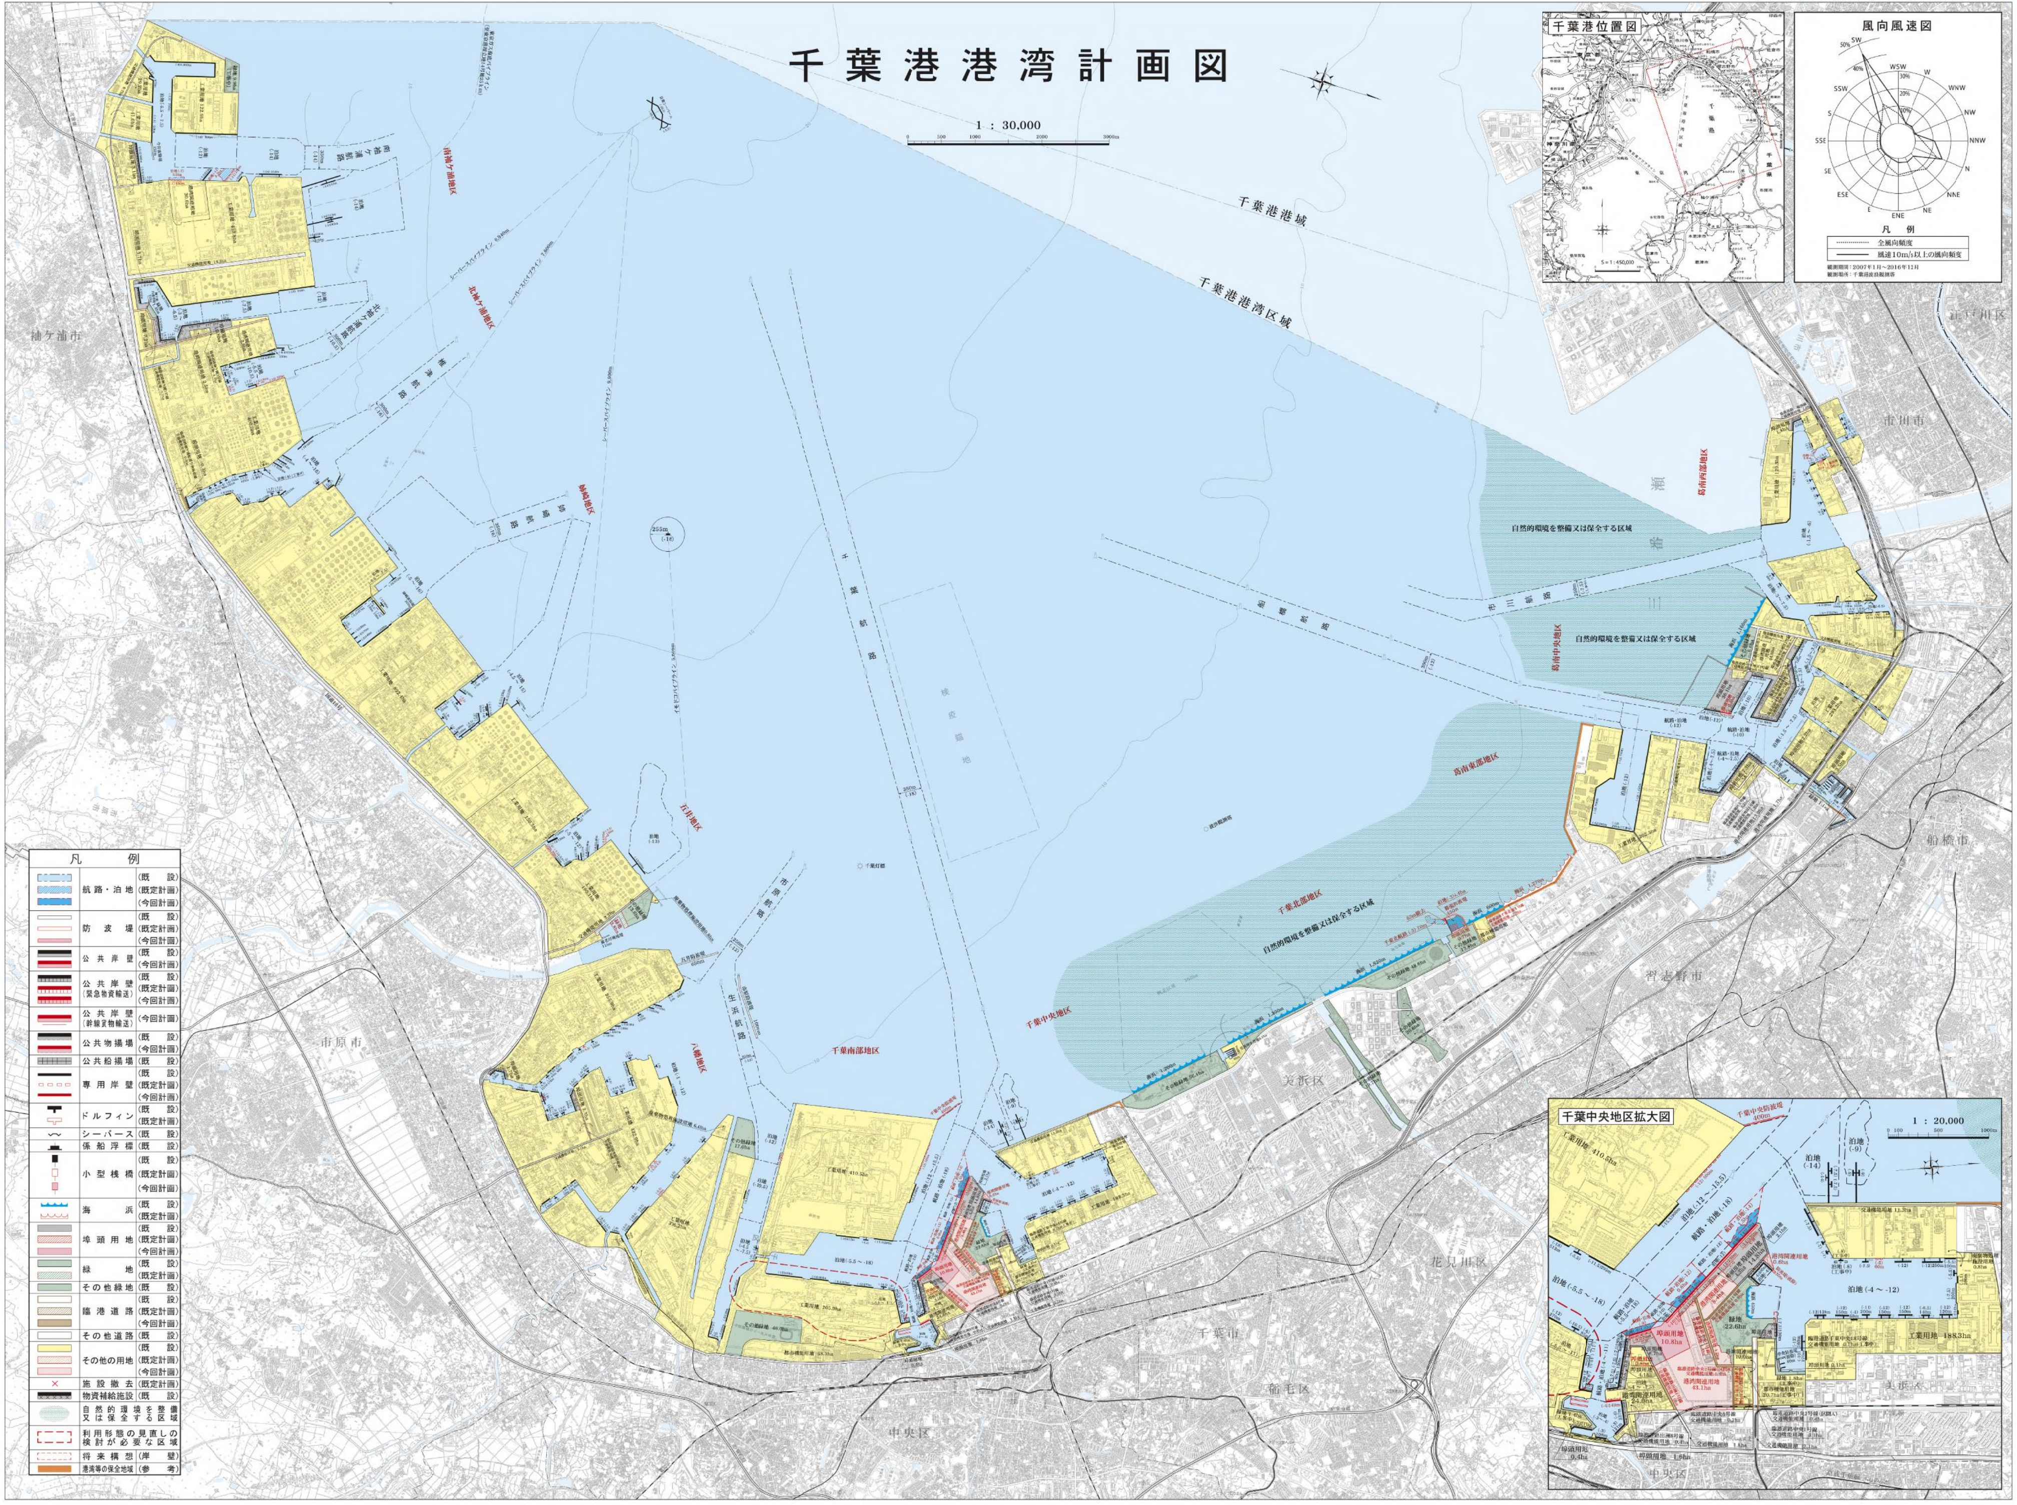
1 : 30,000
0 500 1000 2000 3000m
千葉港港域
千葉港港湾区域
千葉港位置図
S＝1：450,000
風向風速図
SW
WSW
W
WNW
NW
NNW
N
NNE
NE
ENE
E
ESE
SE
SSE
S
SSW
50%
40%
30%
20%
凡　例
全風向頻度
風速10m/s以上の風向頻度
観測期間：2007年1月～2016年12月
観測場所：千葉港波浪観測塔
袖ケ浦地区
北袖ケ浦地区
姉崎地区
五井地区
八幡地区
千葉南部地区
千葉中央地区
千葉北部地区
葛南東部地区
葛南中央地区
葛南西部地区
千葉航路
生浜航路
市原航路
船橋航路
自然的環境を整備又は保全する区域
袖ケ浦市
市原市
中央区
美浜区
花見川区
稲毛区
千葉市
習志野市
船橋市
市川市
江戸川区
凡　例
航路・泊地（既　設）（既定計画）（今回計画）
防　波　堤（既　設）（既定計画）（今回計画）
公共岸壁（既　設）（今回計画）
公共岸壁（緊急物資輸送）（既　設）（既定計画）（今回計画）
公共岸壁（幹線貨物輸送）（今回計画）
公共物揚場（既　設）（今回計画）
公共船揚場（既　設）
専用岸壁（既　設）（既定計画）（今回計画）
ドルフィン（既　設）（既定計画）
シーバース（既　設）
係船浮標（既　設）
小型桟橋（既　設）（既定計画）（今回計画）
海　浜（既　設）（既定計画）
埠頭用地（既　設）（既定計画）（今回計画）
緑　地（既　設）（既定計画）
その他緑地（既　設）
臨港道路（既　設）（既定計画）（今回計画）
その他道路（既　設）
その他の用地（既　設）（既定計画）（今回計画）
施設撤去（既定計画）
物資補給施設（既　設）
自然的環境を整備又は保全する区域
利用形態の見直しの検討が必要な区域
将来構想（岸　壁）
港湾等の保全地域（参　考）
千葉中央地区拡大図
1 : 20,000
0 100 500 1000m
千葉中央防波堤 400m
工業用地 410.5ha
泊地（-12～-15.5）
航路・泊地（-18）
泊地（-5.5～-18）
航路・泊地（-5.5～-18）
泊地（-14）
泊地（-9）
泊地（-4～-12）
交通機能用地 11.3ha
埠頭用地 14.8ha
埠頭用地 2.1ha
港湾関連用地 0.6ha
港湾関連用地 8.4ha
埠頭用地 10.8ha
緑地 22.6ha
港湾関連用地 10.0ha
港湾関連用地 43.1ha
港湾関連用地 24.0ha
埠頭用地 6.7ha
埠頭用地 4.1ha
工業用地 188.3ha
廃棄物処理施設用地 0.8ha
緑地 1.8ha（工事中）
都市機能用地 20.7ha（工事中）
埠頭用地 0.1ha
臨港道路千葉中央18号線 交通機能用地 0.1ha（工事中）
臨港道路中央8号線 交通機能用地 0.2ha
臨港道路中央2号線（区間A） 交通機能用地 0.4ha
臨港道路中央1号線 交通機能用地 3.1ha
臨港道路出洲8号線 交通機能用地 0.4ha
交通機能用地 1.8ha
交通機能用地 2.1ha
埠頭用地 0.4ha
埠頭用地 1.6ha

交通政策審議会第七十二回港湾分科会資料（平成三十年十一月）

千葉港港湾管理者　千葉県