
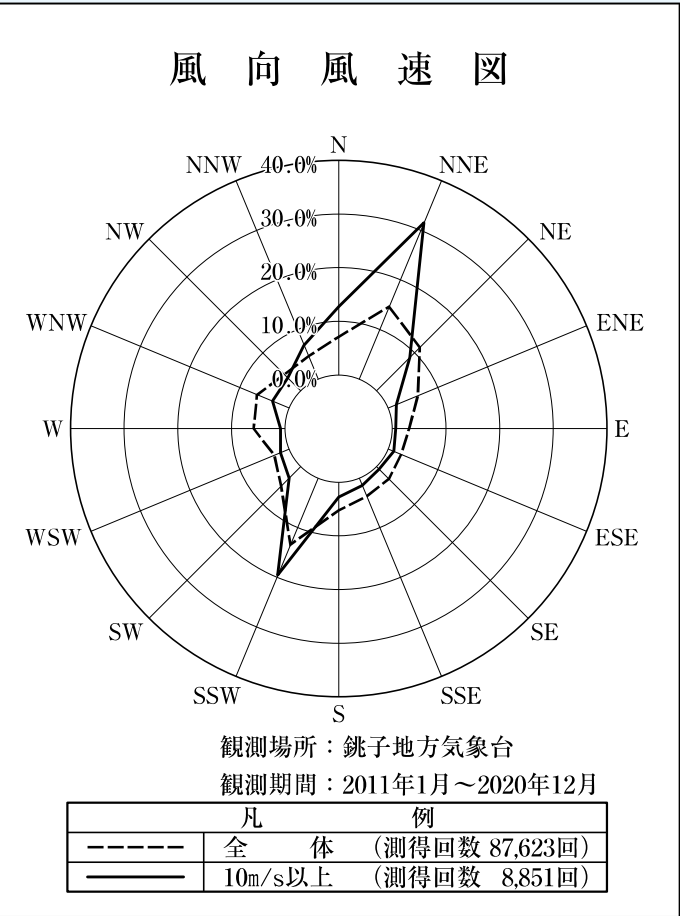
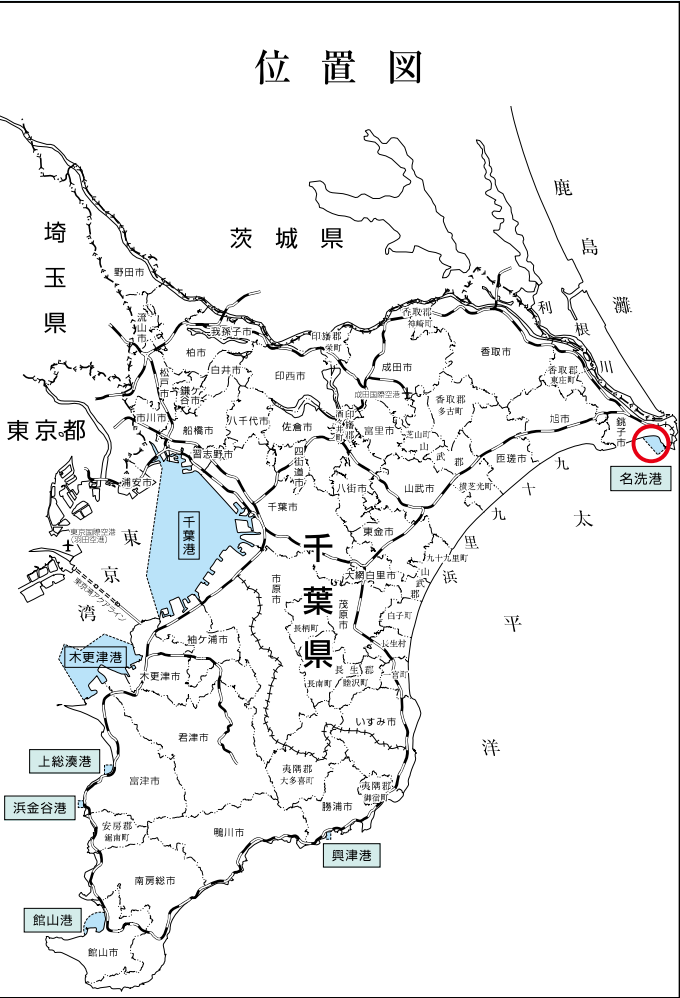


名洗港港湾計画図

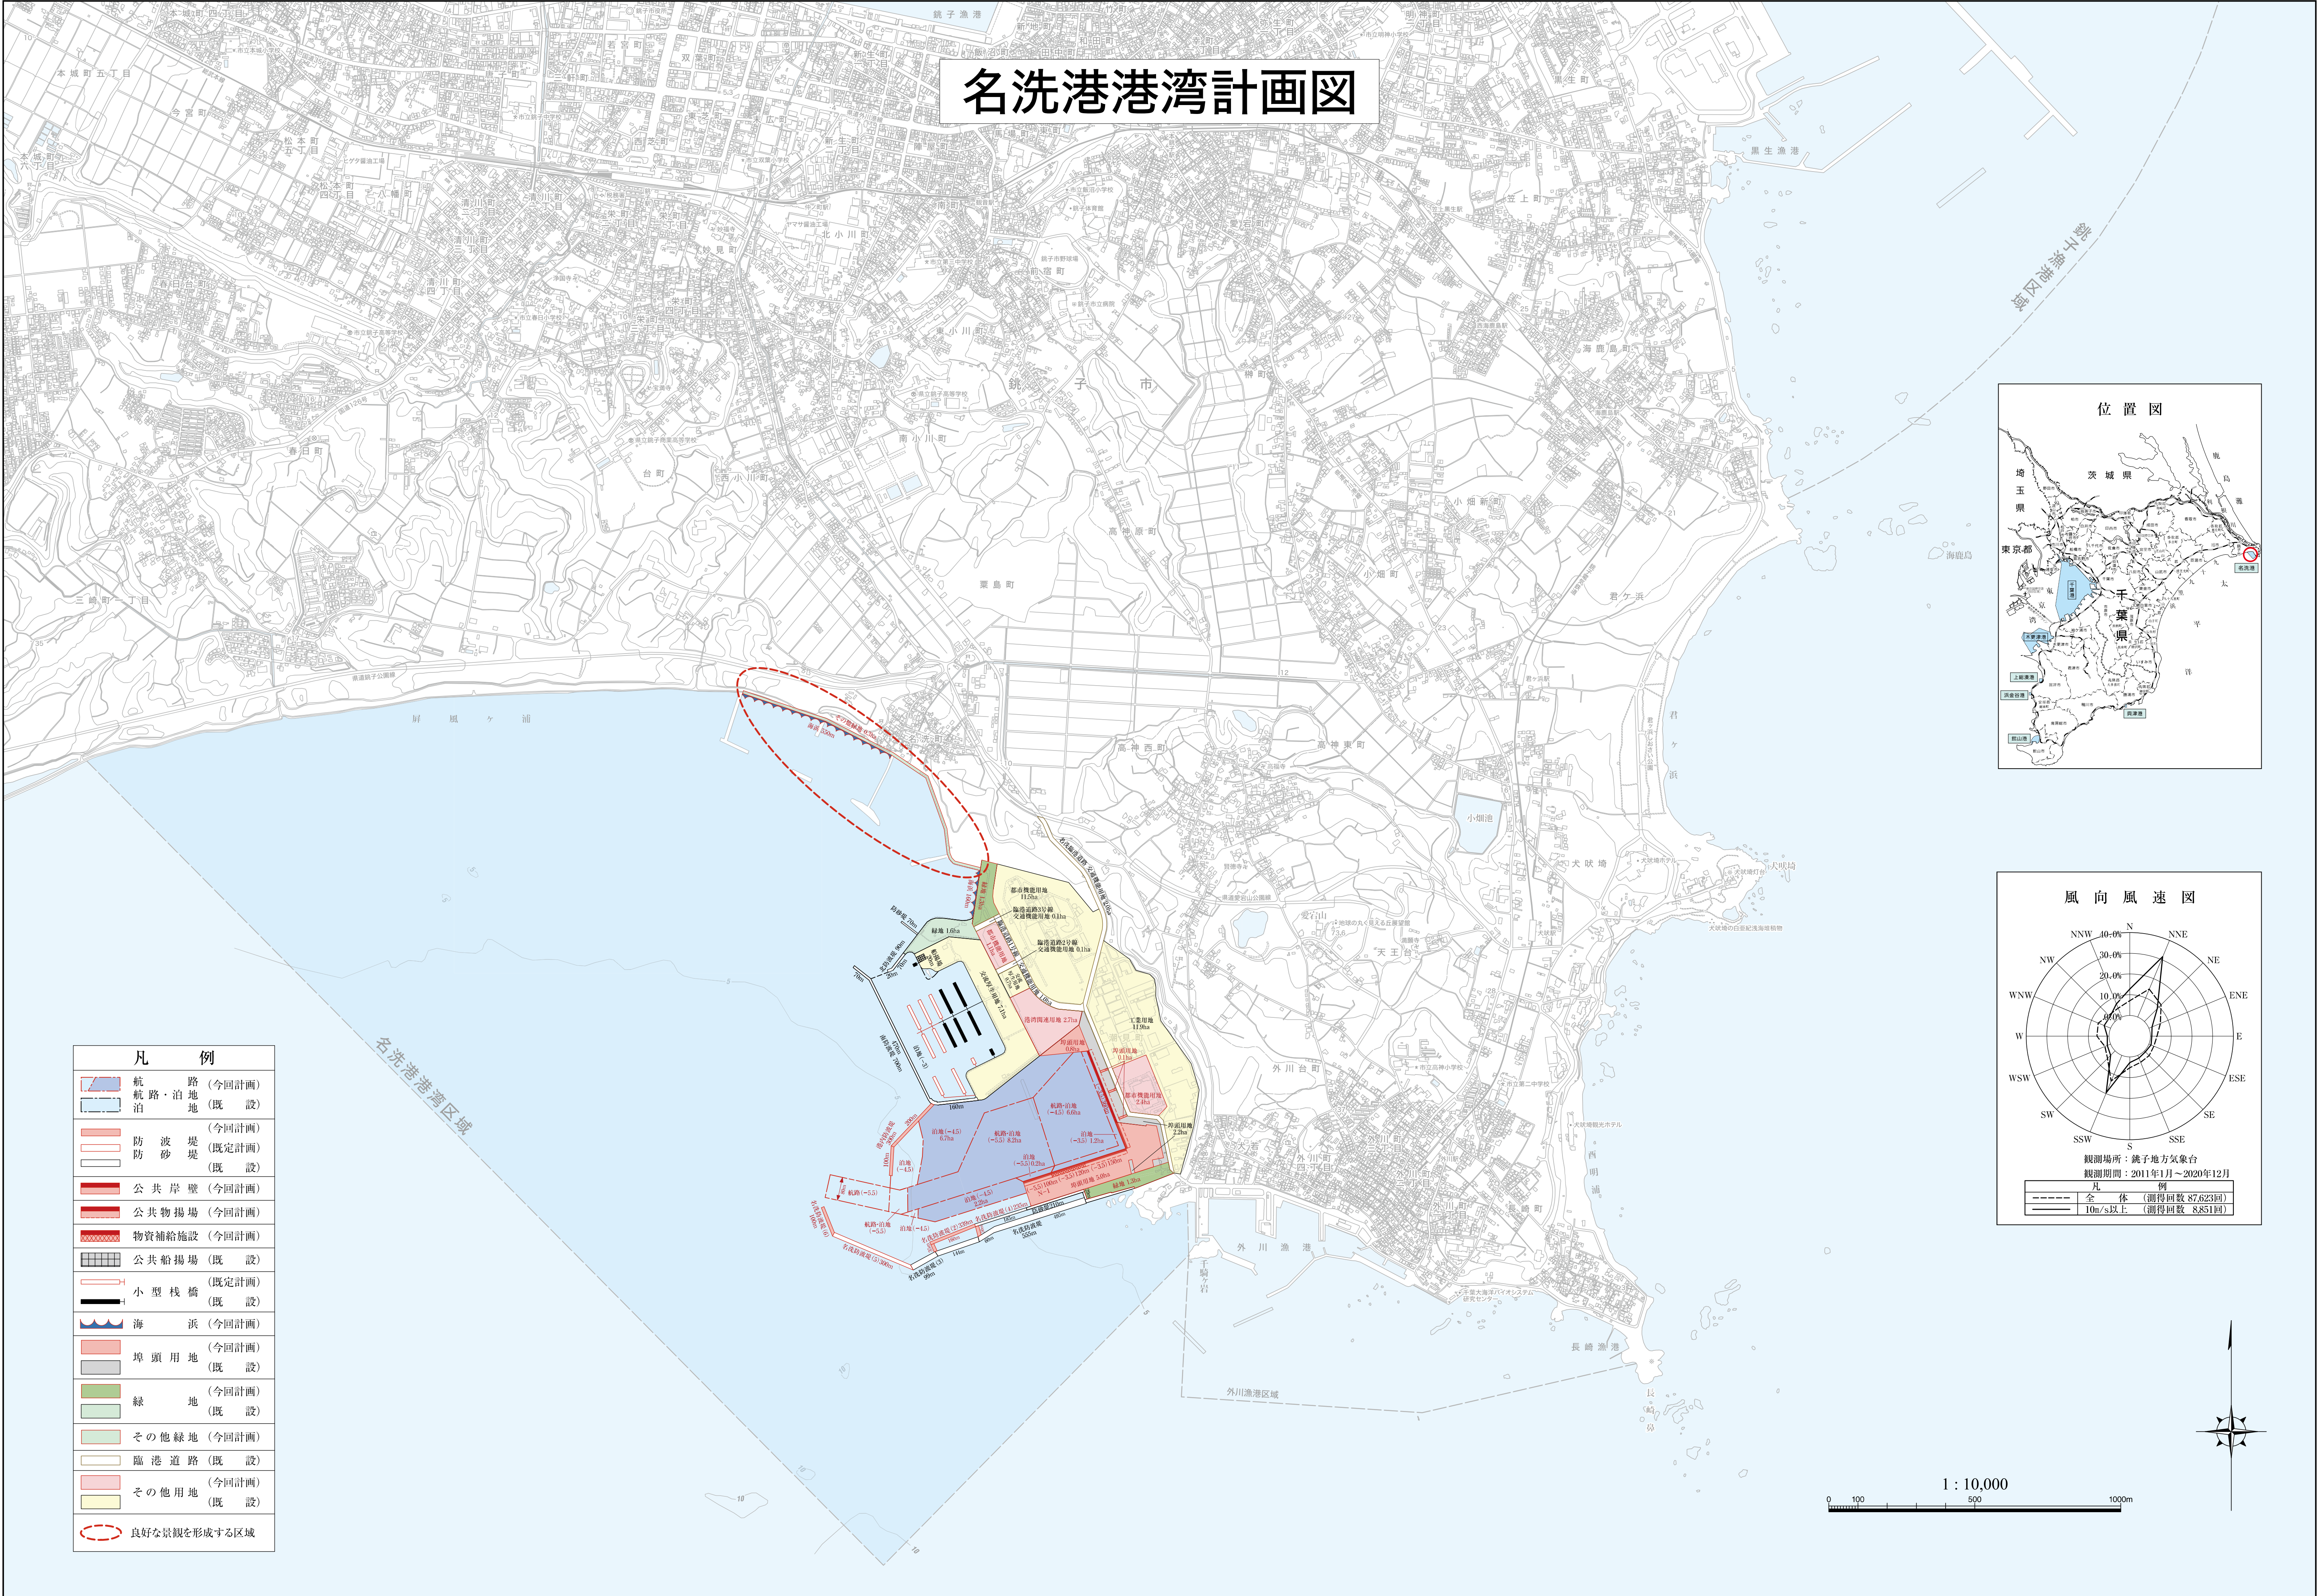

凡 例	
	航 路 (今回計画)
	航 路・泊 地 (既 設)
	防 波 堤 (今回計画)
	防 砂 堤 (既定計画)
	防 砂 堤 (既 設)
	公 共 岸 壁 (今回計画)
	公 共 物 揚 場 (今回計画)
	物資補給施設 (今回計画)
	公 共 船 揚 場 (既 設)
	小 型 棧 橋 (既定計画)
	小 型 棧 橋 (既 設)
	海 浜 (今回計画)
	(今回計画)
	埠 頭 用 地 (既 設)
	緑 地 (今回計画)
	緑 地 (既 設)
	そ の 他 緑 地 (今回計画)
	臨 港 道 路 (既 設)
	そ の 他 用 地 (今回計画)
	そ の 他 用 地 (既 設)
	良好な景観を形成する区域